


## Snede met erker bestaande toestand

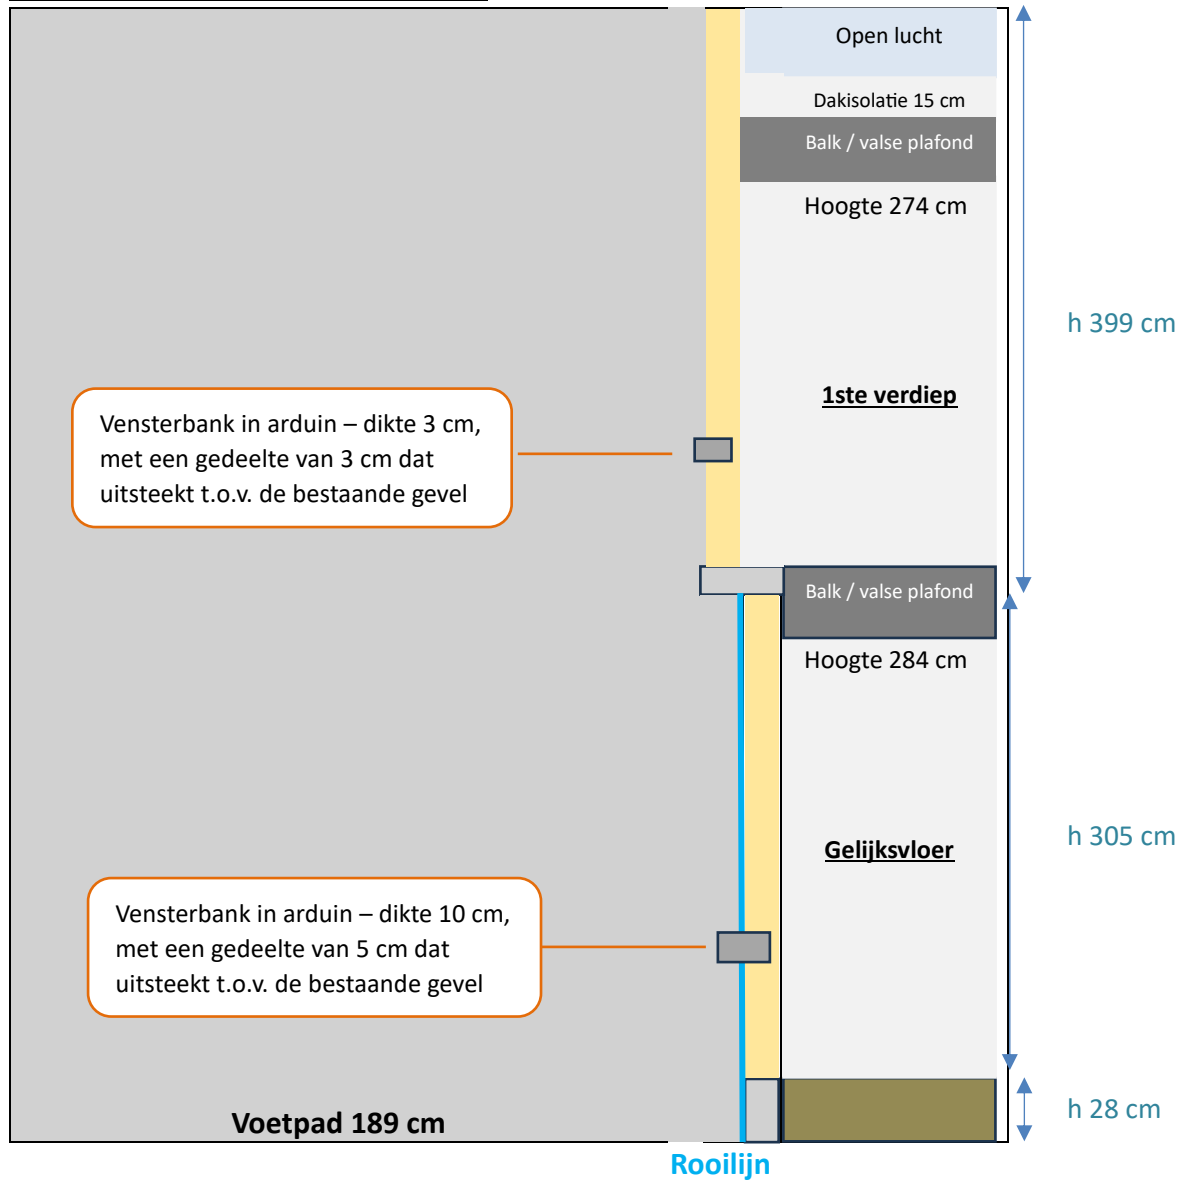

Schaal 1 / 50 in de hoogte  
Schaal 1 / 20 in de breedte

### **Legende**

#### Erker

De erker springt 18 cm uit t.o.v. de rooilijn.

Afstand tussen voetpad en de erker bedraagt 333 cm (28 cm + 305 hoogte)

