


ZIE BIJZONDERE VOORWAARDE(N)

Snede nieuwe toestand

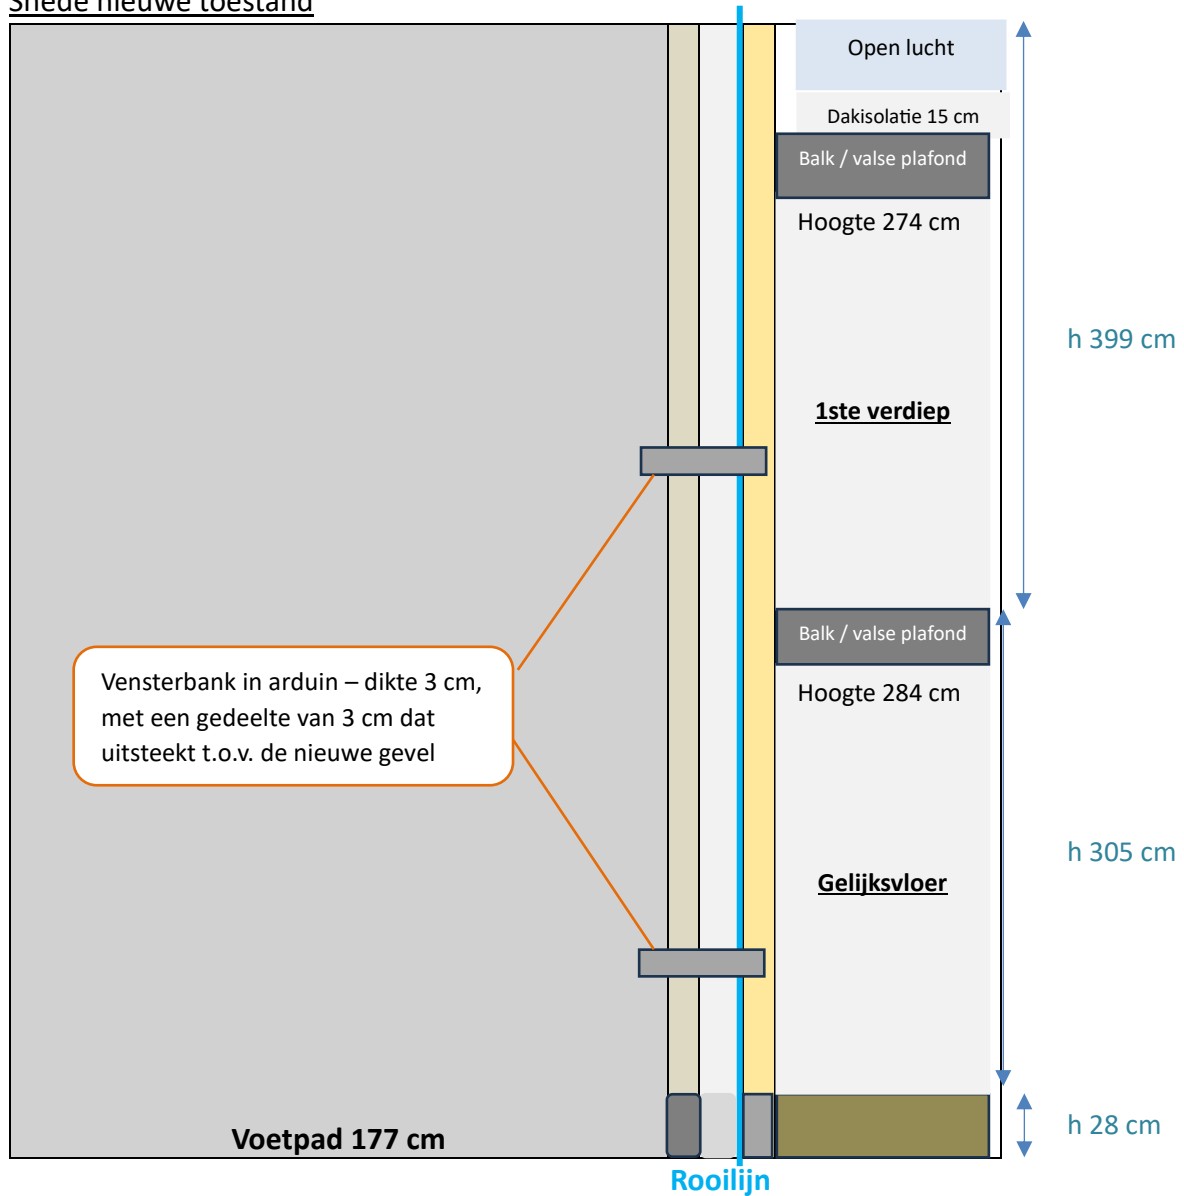

Schaal 1 / 50 in de hoogte
Schaal 1 / 20 in de breedte

Totale hoogte 732 cm

Legende

Nieuwe gevelbekleding

StoBrick Zandig 425 (Steen strips)	2 cm
Sto-Isolatie Resol Top 22 (Kingspan Kooltherm K5 Buitengevelplaat)	<u>10 cm</u>
Totaal na de rooilijn	12 cm

Onderaan – geplaatst tegen bestaande arduinen plint (h 028 cm)

Blauwe steen	2 cm
Styrisol – isolatie vochtbestendig	<u>10 cm</u>
Totaal na de rooilijn	12 cm

Bestaande gevelbekleding

Vloer gelijkvloer huis