


# ZIE BIJZONDERE VOORWAARDE(N)

## Grondplan voetpad nieuwe toestand

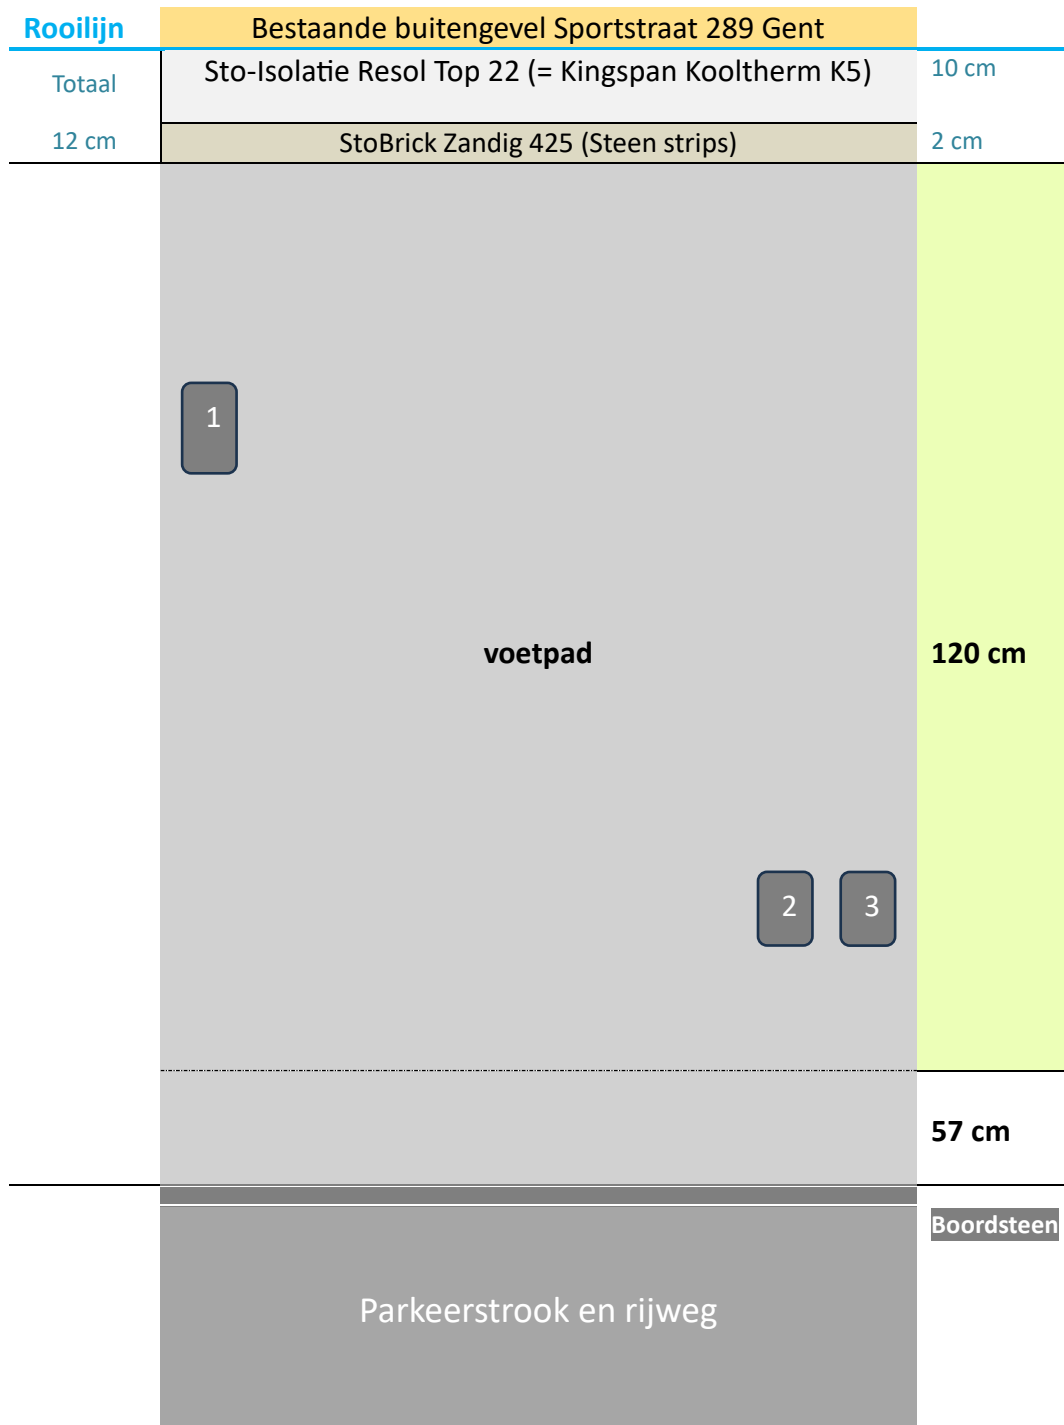

Bestaande breedte voetpad, na rooilijn, bedroeg 189 cm. 1 / 2 / 3 deksels - nutsbedrijven  
 Afstand tussen de rooilijn en 1 bedroeg 48 cm, en tussen de rooilijn en 2 / 3 110-117 cm.

**Na uitvoering werken, resterende breedte voetpad zal 177 cm bedragen (120 cm + 57 cm)**  
**Afstand tussen de gevelbekleding en 1 zal 36 cm bedragen en t.o.v. 2 / 3 98-105 cm.**