


Geveltekening bestaande toestand

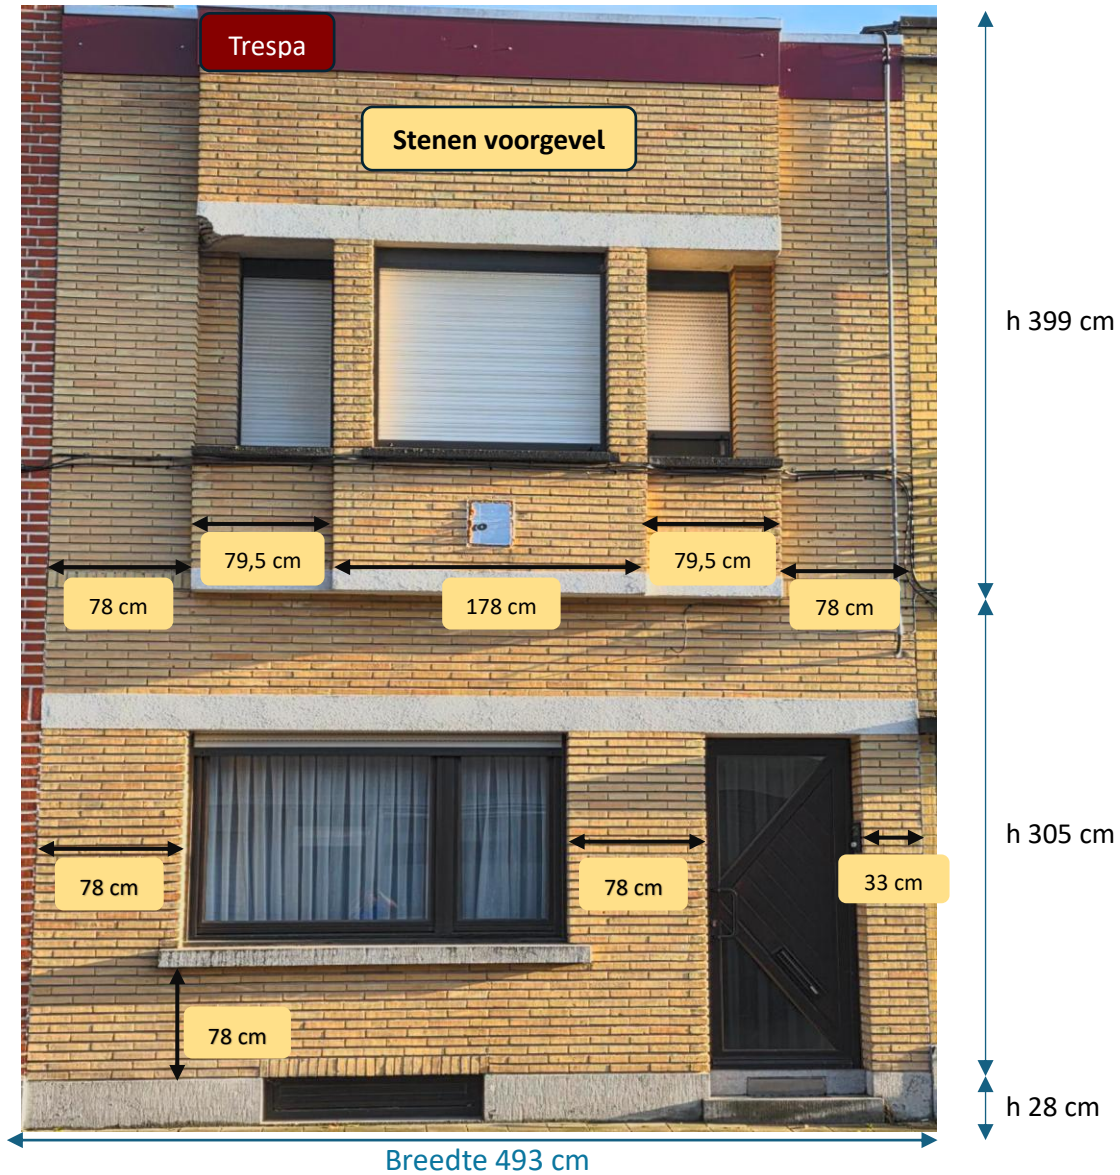

Schaal 1 / 40

Totale hoogte 732 cm

Legende

Onderaan

Arduinen plint h 028 cm

Gelijksvloer

Houten raam h 136 cm x b 214 cm geplaatst op vensterbank (arduin) – h 10 cm

Deur h 215 cm x b 090 cm

1^{ste} verdiep

Houten raam links h (125+13) cm x b 57 cm geplaatst op vensterbank (arduin) – h 5 cm

Houten raam midden h (125+14) cm x b 134 cm geplaatst op vensterbank (arduin) – h 5 cm

Houtenraam rechts h (125+13) cm x b 57 cm geplaatst op vensterbank (arduin) – h 5 cm