


ZIE BIJZONDERE VOORWAARDE(N)

Geveltekening nieuwe toestand

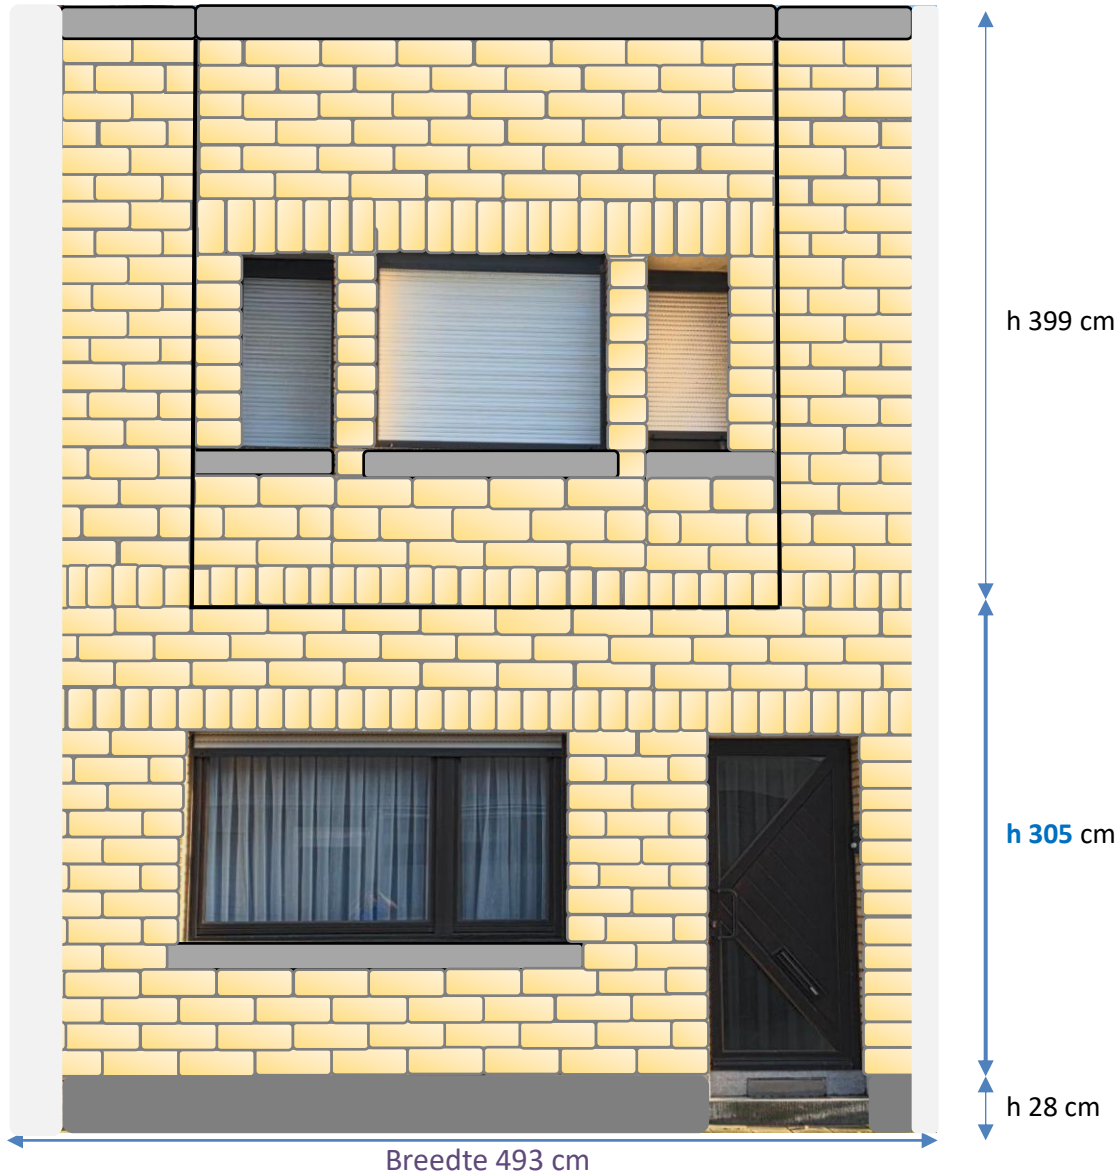

Schaal 1 / 40

Totale hoogte 732 cm

Legende

Onderaan

Blauwe steen h 028 cm
(Styrisol (isolatie vochtbestendig) en arduin)

Gevelbekleding (Steen strips)

StoBrick Zandig 425

Afmetingen: 240 x 52 x 14 mm



Gelijksvloer

Houten raam h 136 cm x b 214 cm geplaatst op vensterbank (arduin) – h 3 cm

Deur h 215 cm x b 090 cm

1^{ste} verdiep

Houten raam links h (125+1) cm x b 57 cm geplaatst op vensterbank (arduin) – h 3 cm

Houten raam midden h (125+2) cm x b 134 cm geplaatst op vensterbank (arduin) – h 3 cm

Houtenraam rechts h (125+1) cm x b 57 cm geplaatst op vensterbank (arduin) – h 3 cm