

FASE
STEDENBOUWKUNDIGE AANVRAAG
VERBOUWING
VAN EEN EENGEZINSWONING

DOSSIER
AN22

DATUM
2026-03-22


BOUWPLAATS
Ankerslaan 22 - 9050 Gent
kad: afd. 22, sec. B, nr. B241w5

INHOUD
SNEDE -
nieuwe toestand


SCHAAL
1:200

LEGENDE

	roofing, EPDM
	buren
- 31,40 -	perceelsgrens van het goed, lengte in m
	buurman nr. 20
	buurman nr. 24

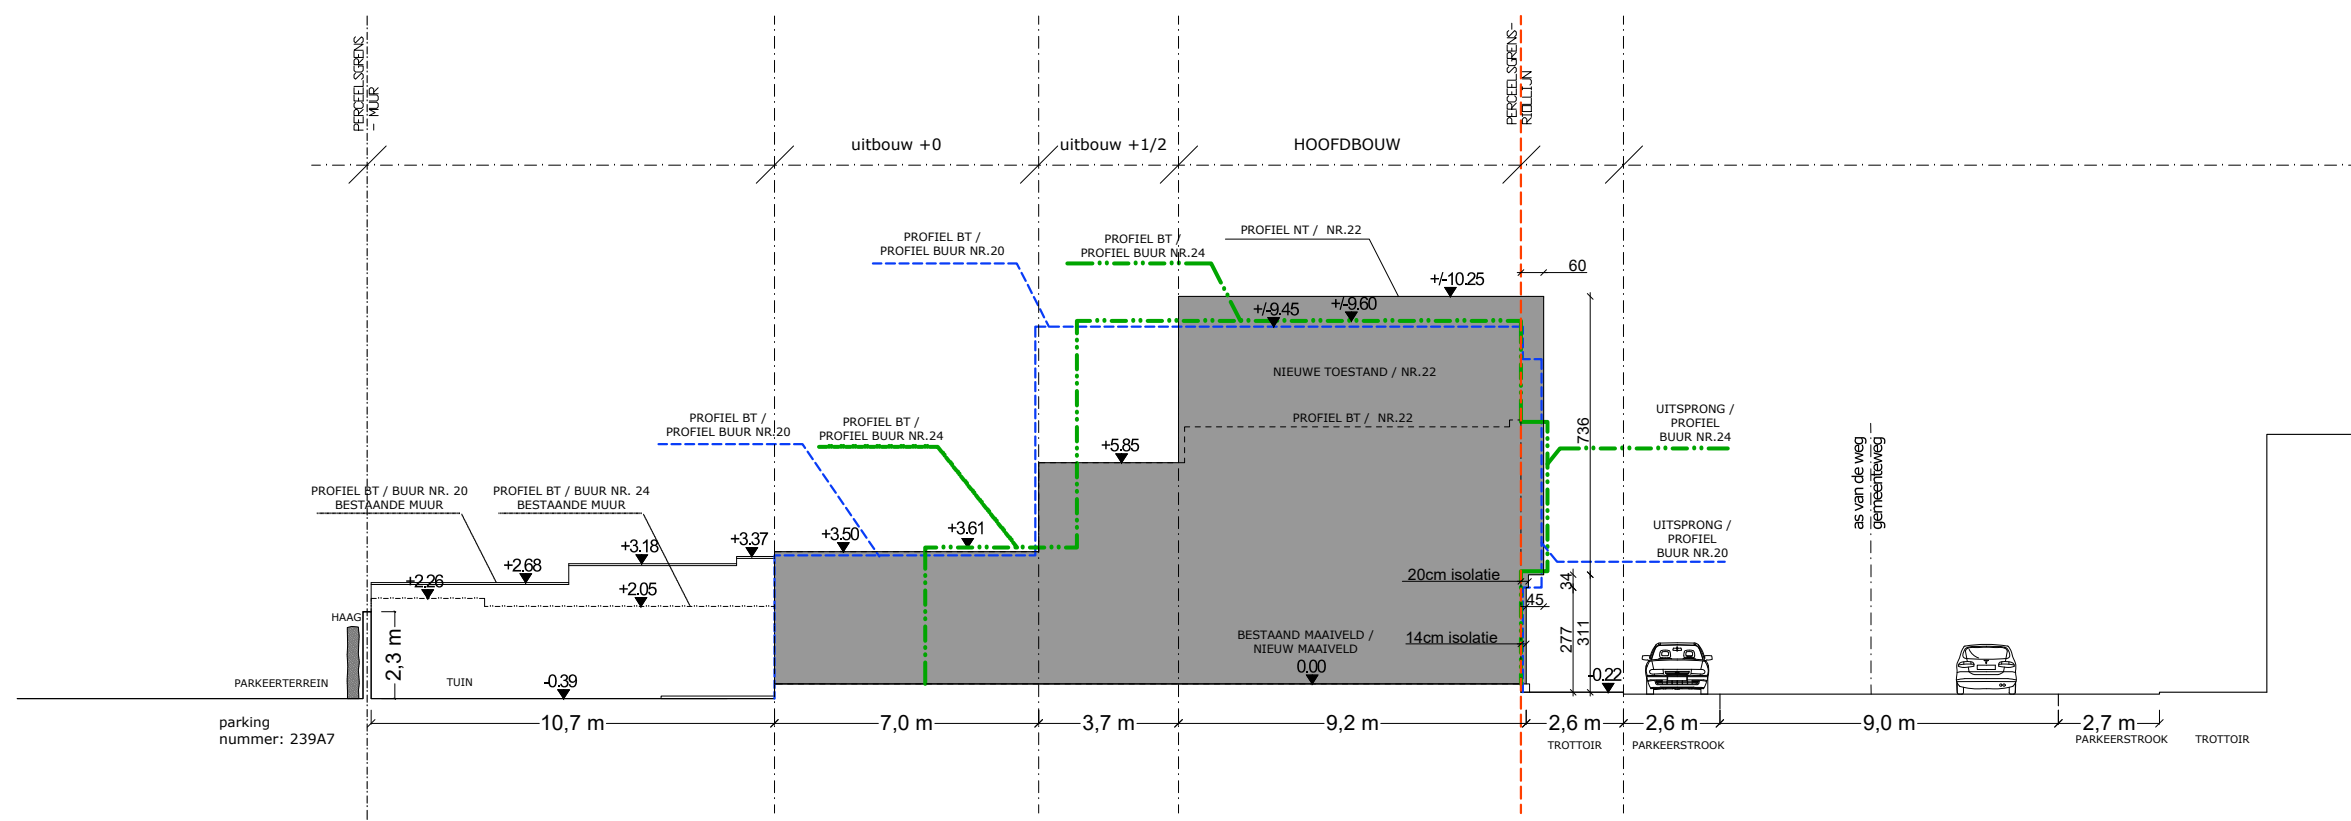

**ZIE BIJZONDERE
VOORWAARDE(N)**

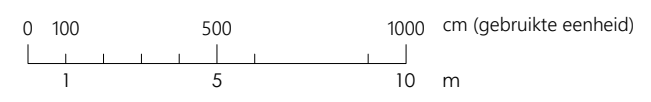

TERREINPROFIEL - NT
SCHAAL 1:200