

FASE  
**STEDENBOUWKUNDIGE AANVRAAG  
 VERBOUWING  
 VAN EEN EENGEZINSWONING**

DOSSIER  
**AN22**

DATUM  
**2026-03-22**

BOUWPLAATS  
 Ankerslaan 22 - 9050 Gent  
 kad: afd. 22, sec. B, nr. B241w5


INHOUD  
**PLANNEN -  
 nieuwe toestand**

SCHAAL  
**1:100**



LEGENDE

	roofing, EPDM
	buren
	- 31,40 - perceelsgrens van het goed, lengte in m
	bestaande structuur (metselswerk)
	nieuwe structuur (metselswerk)
	valse wanden
	isolatie
	buurman nr. 20
	buurman nr. 24

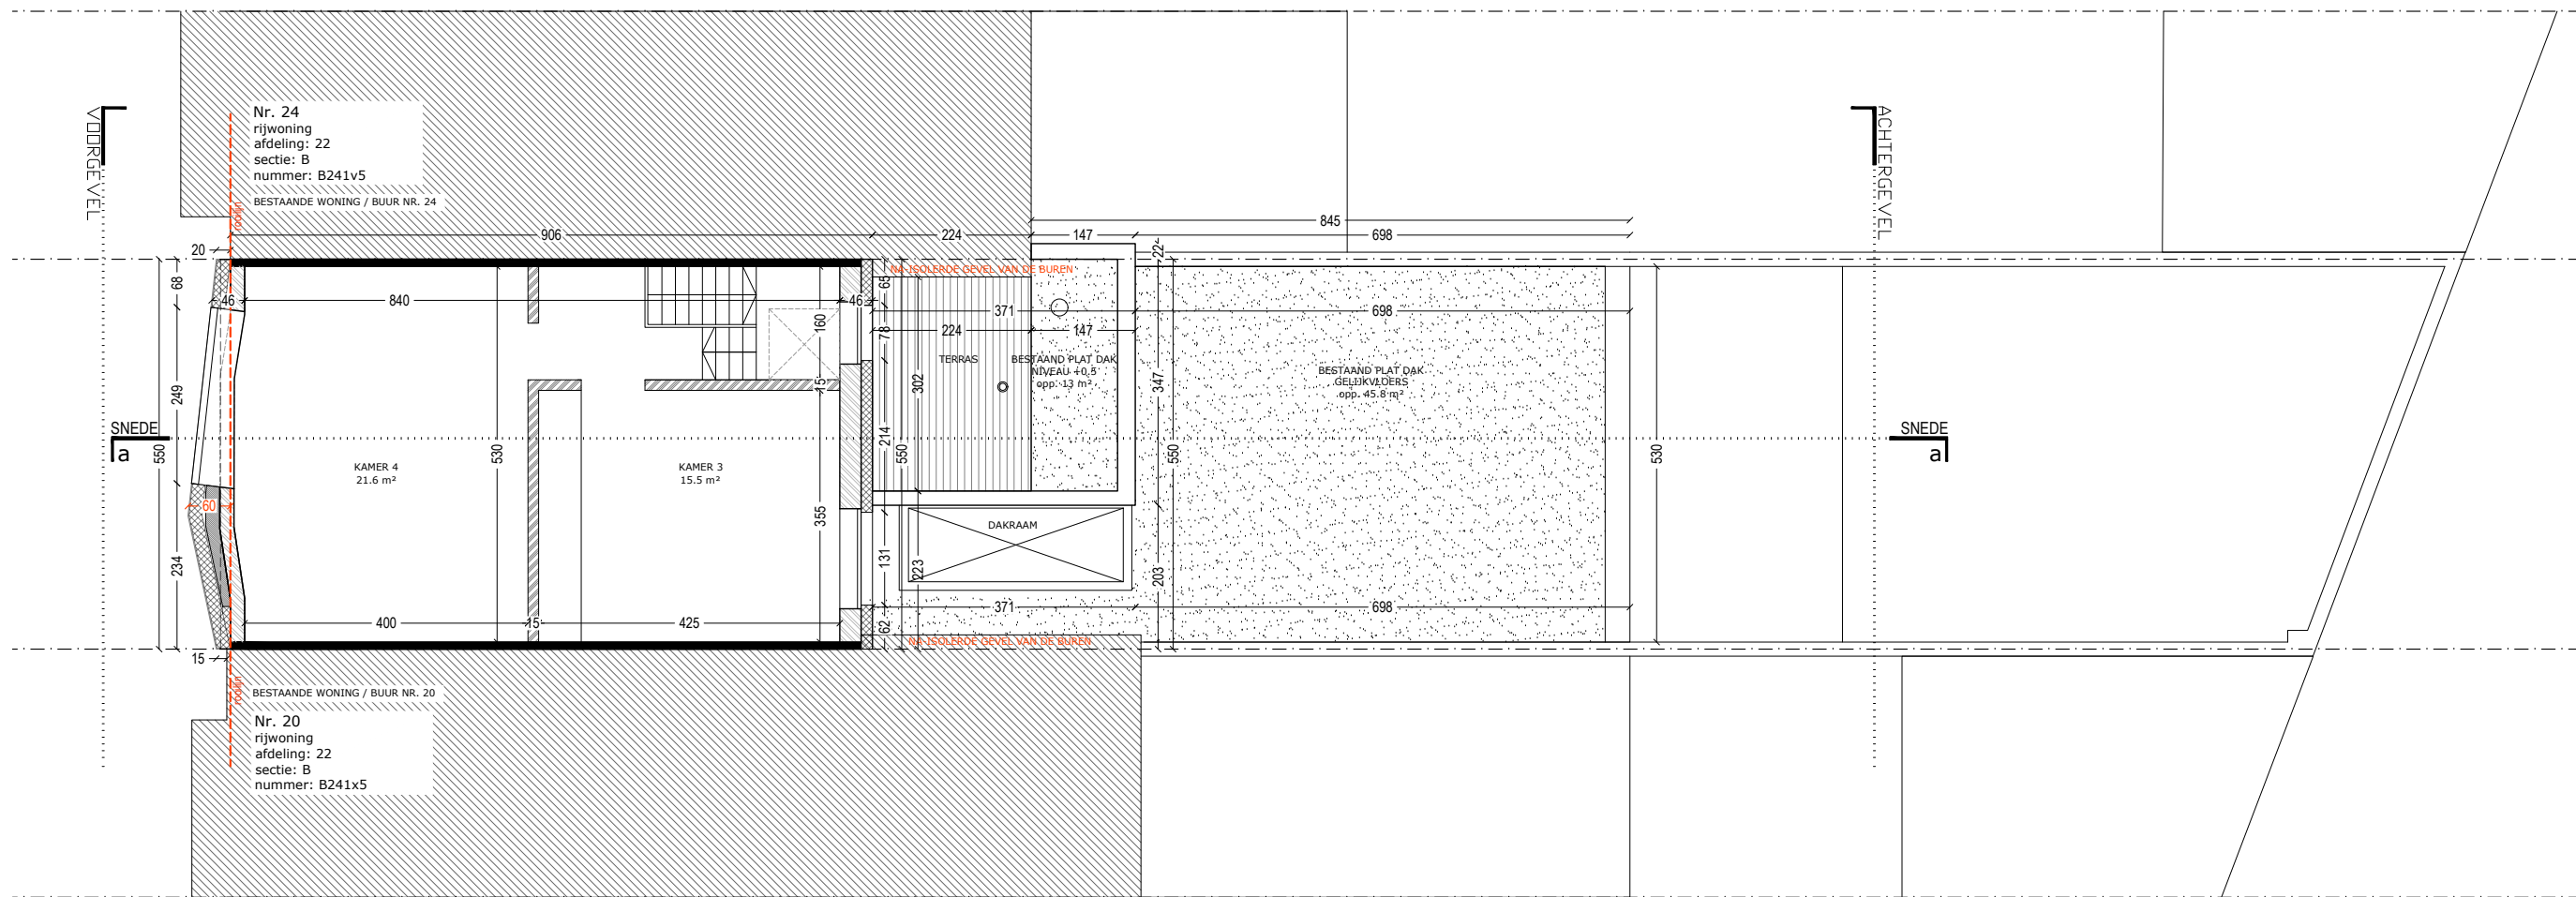

NIEUW: nieuw verdiep

**ZIE BIJZONDERE  
 VOORWAARDE(N)**



NIVEAU +2 - NT  
 SCHAAL 1:100