

FASE
**STEDENBOUWKUNDIGE AANVRAAG
 VERBOUWING
 VAN EEN EENGEZINSWONING**

DOSSIER
AN22

DATUM
2026-03-22


BOUWPLAATS
 Ankerslaan 22 - 9050 Gent
 kad: afd. 22, sec. B, nr. B241w5

INHOUD
**PLANNEN -
 nieuwe toestand**

SCHAAL
1:100



LEGENDE	
	roofing, EPDM
	burens
	- 31,40 - perceelsgrens van het goed, lengte in m
	bestaande structuur (metselwerk)
	nieuwe structuur (metselwerk)
	valse wanden
	isolatie
	buurman nr. 20
	buurman nr. 24

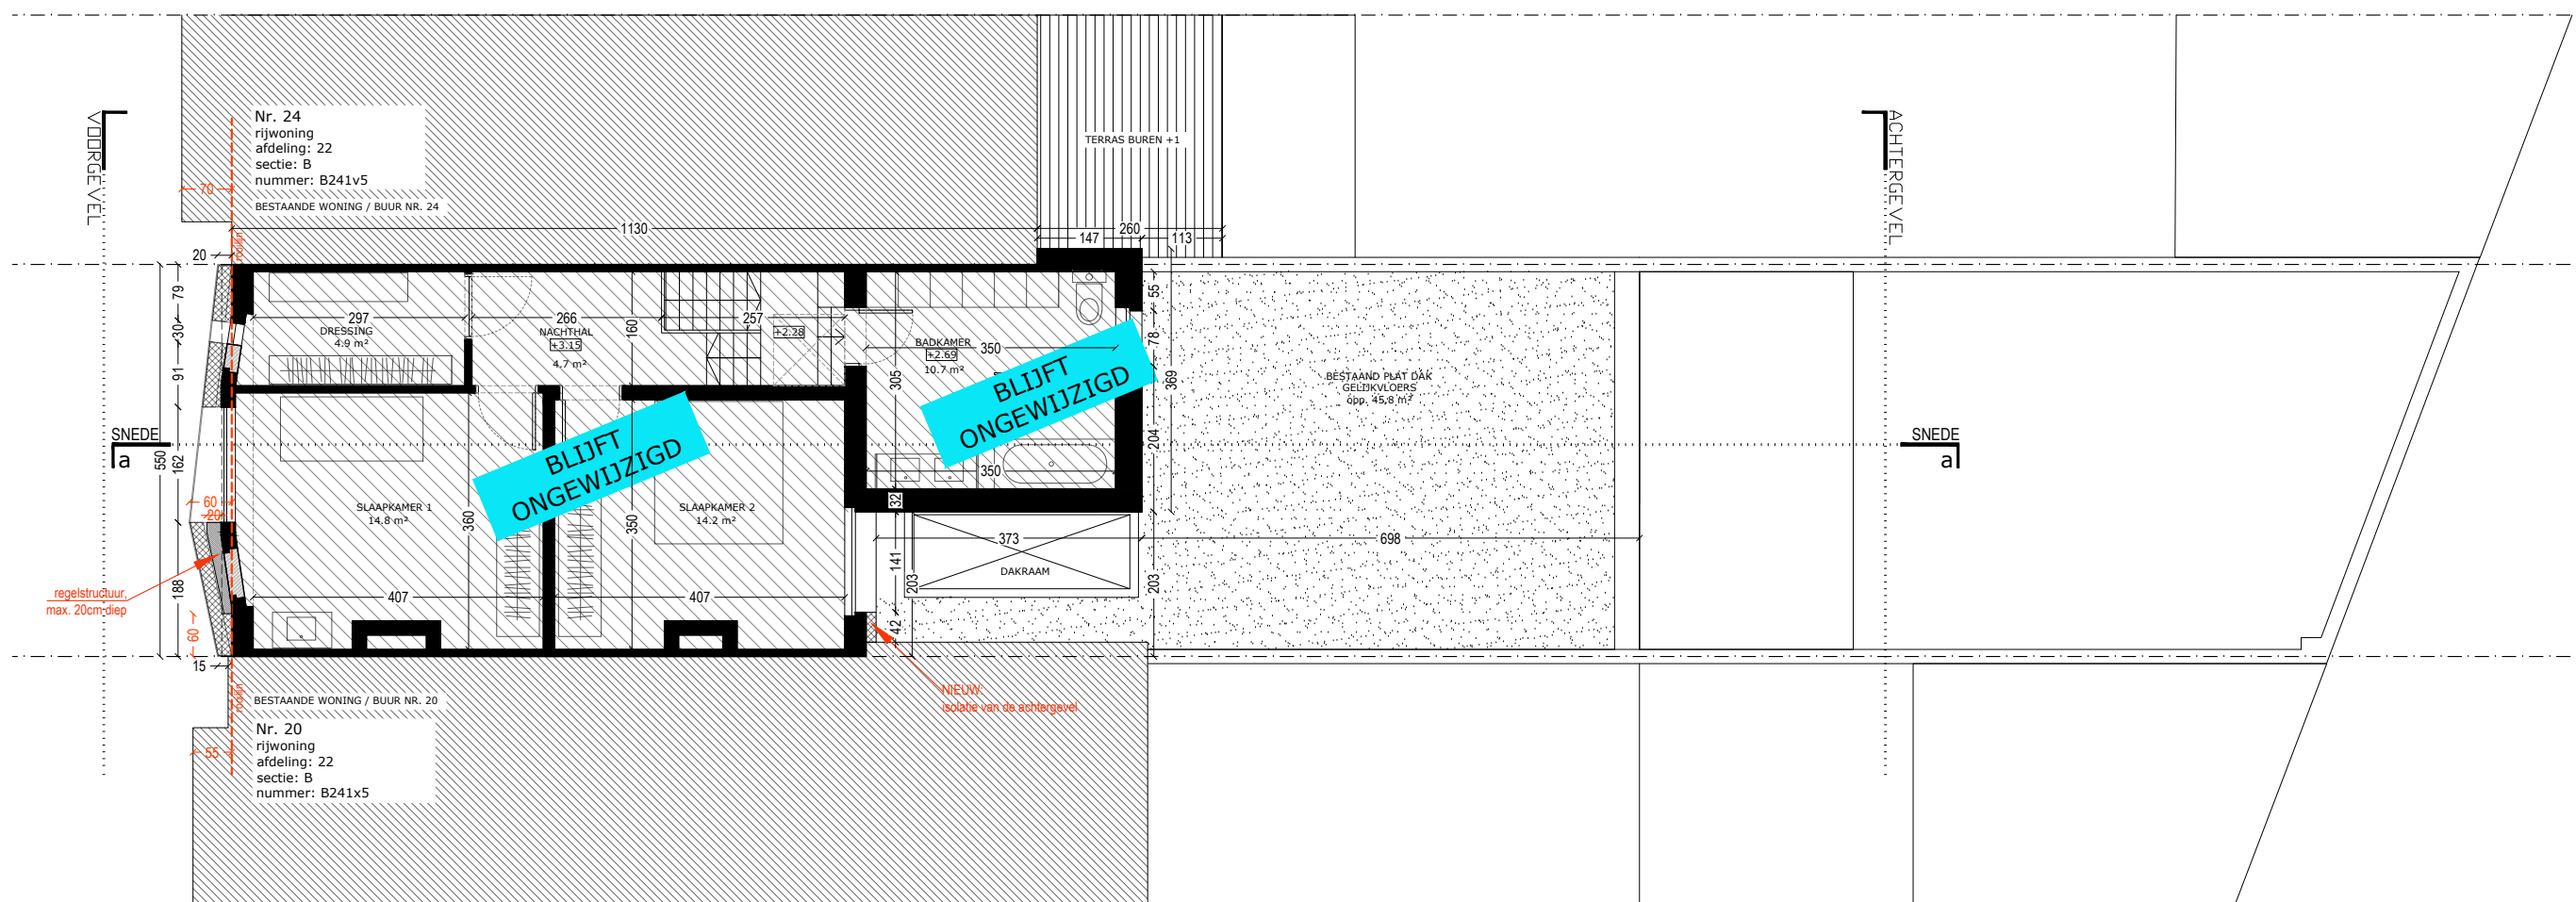

NIEUW: naisoleren van de voorgevel & achtergevel

**ZIE BIJZONDERE
 VOORWAARDE(N)**



NIVEAU +1 - NT
 SCHAAL 1:100

ARCHITECT

