

FASE
**STEDENBOUWKUNDIGE AANVRAAG
 VERBOUWING
 VAN EEN EENGEZINSWONING**

DOSSIER
AN22

DATUM
2026-03-22

BOUWPLAATS
 Ankerslaan 22 - 9050 Gent
 kad: afd. 22, sec. B, nr. B241w5


 
 
 
INHOUD


**PLANNEN -
 bestaande toestand**

SCHAAL
1:100



LEGENDE

-  roofing, EPDM
-  burens
-  -31,40- perceelsgrens van het goed, lengte in m
-  bestaande structuur (metselswerk)

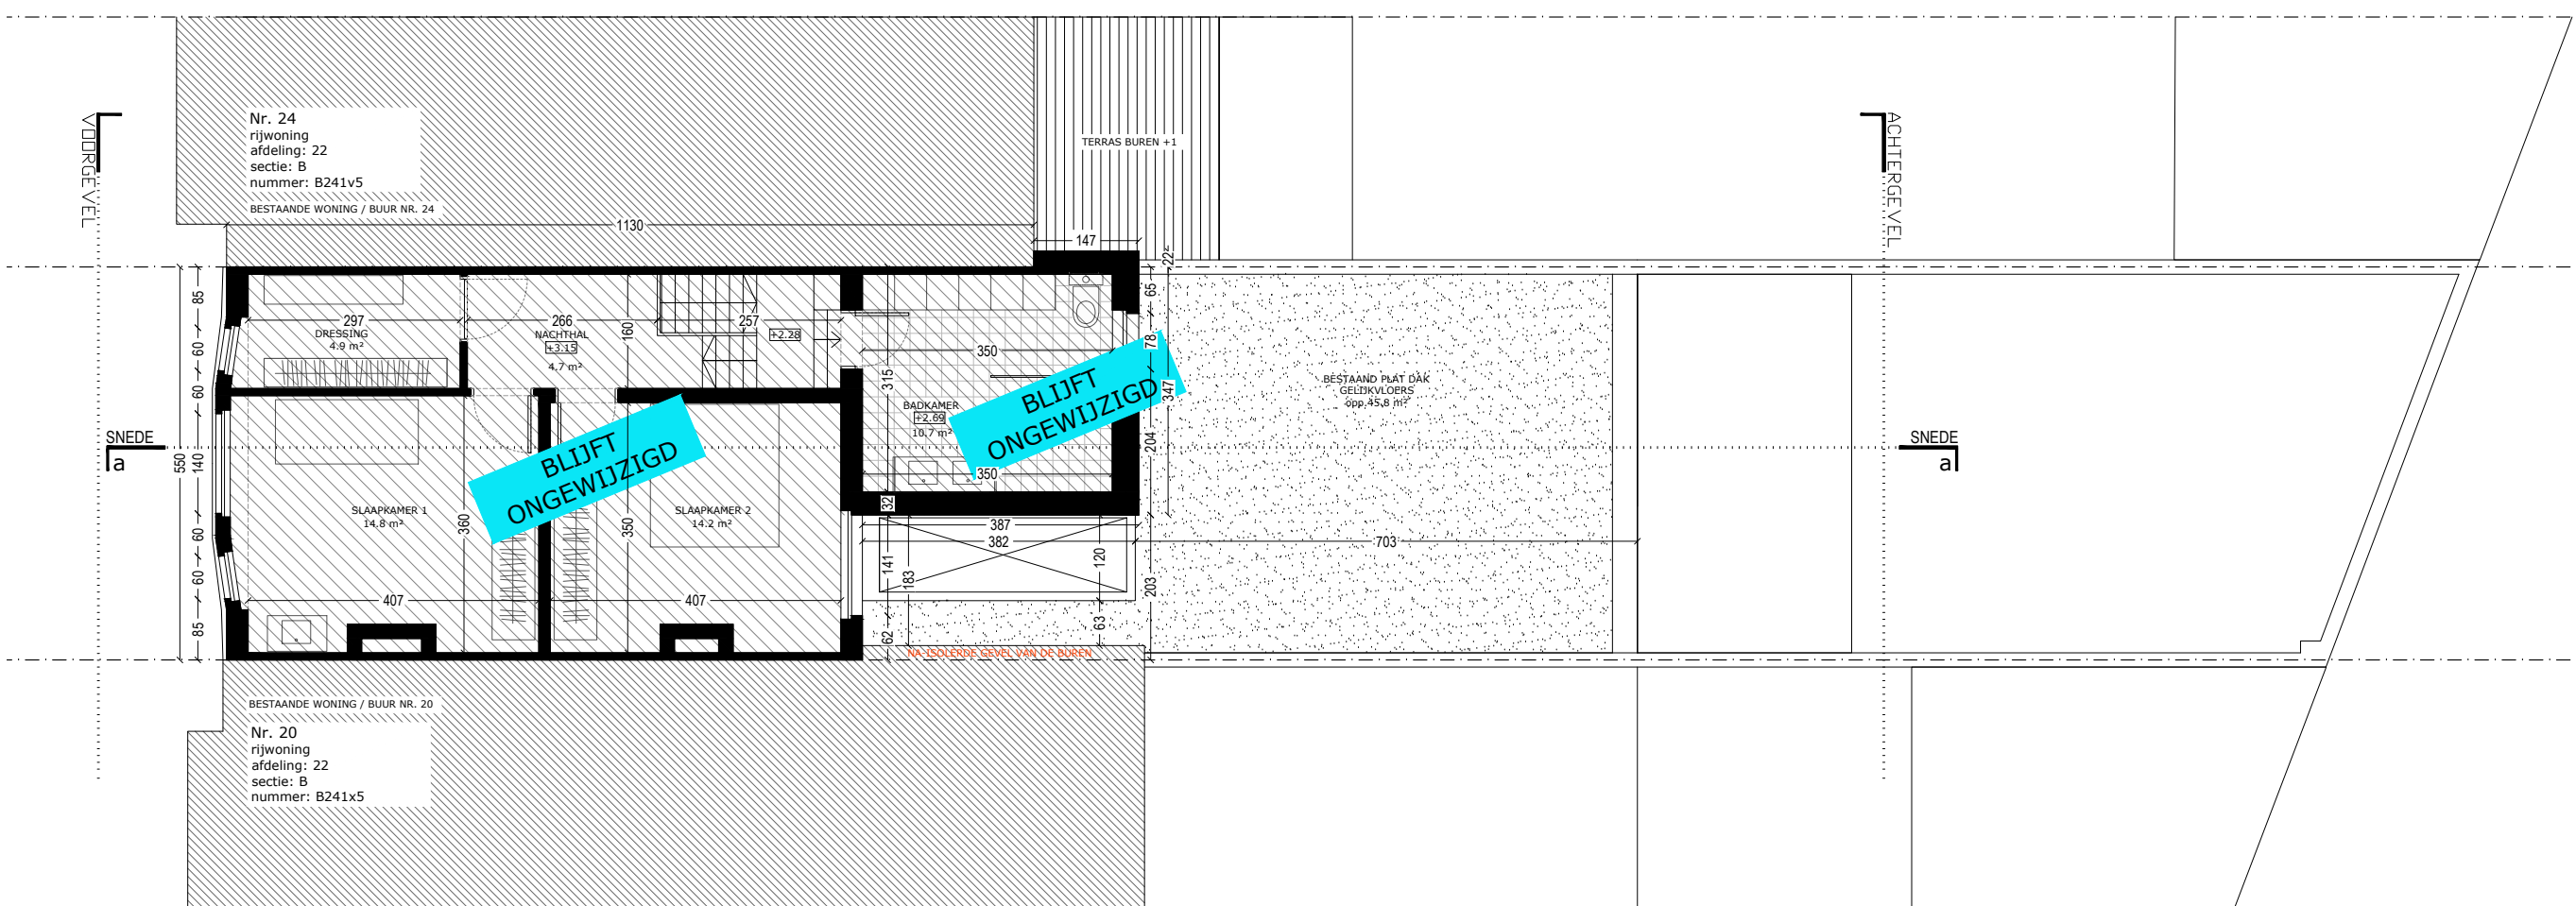

BLIJFT ONGEWIJD



NIVEAU +1 - BT
 SCHAAL 1:100

ARCHITECT

