

FASE  
**STEDENBOUWKUNDIGE AANVRAAG  
 VERBOUWING  
 VAN EEN EENGEZINSWONING**

DOSSIER  
**AN22**

DATUM  
**2026-03-22**


BOUWPLAATS  
 Ankerslaan 22 - 9050 Gent  
 kad: afd. 22, sec. B, nr. B241w5

INHOUD  
**PLANNEN -  
 bestaande toestand**

SCHAAL  
**1:100**



LEGENDE	
	roofing, EPDM
	burens
- 31,40 -	perceelsgrens van het goed, lengte in m
	bestaande structuur (metselwerk)

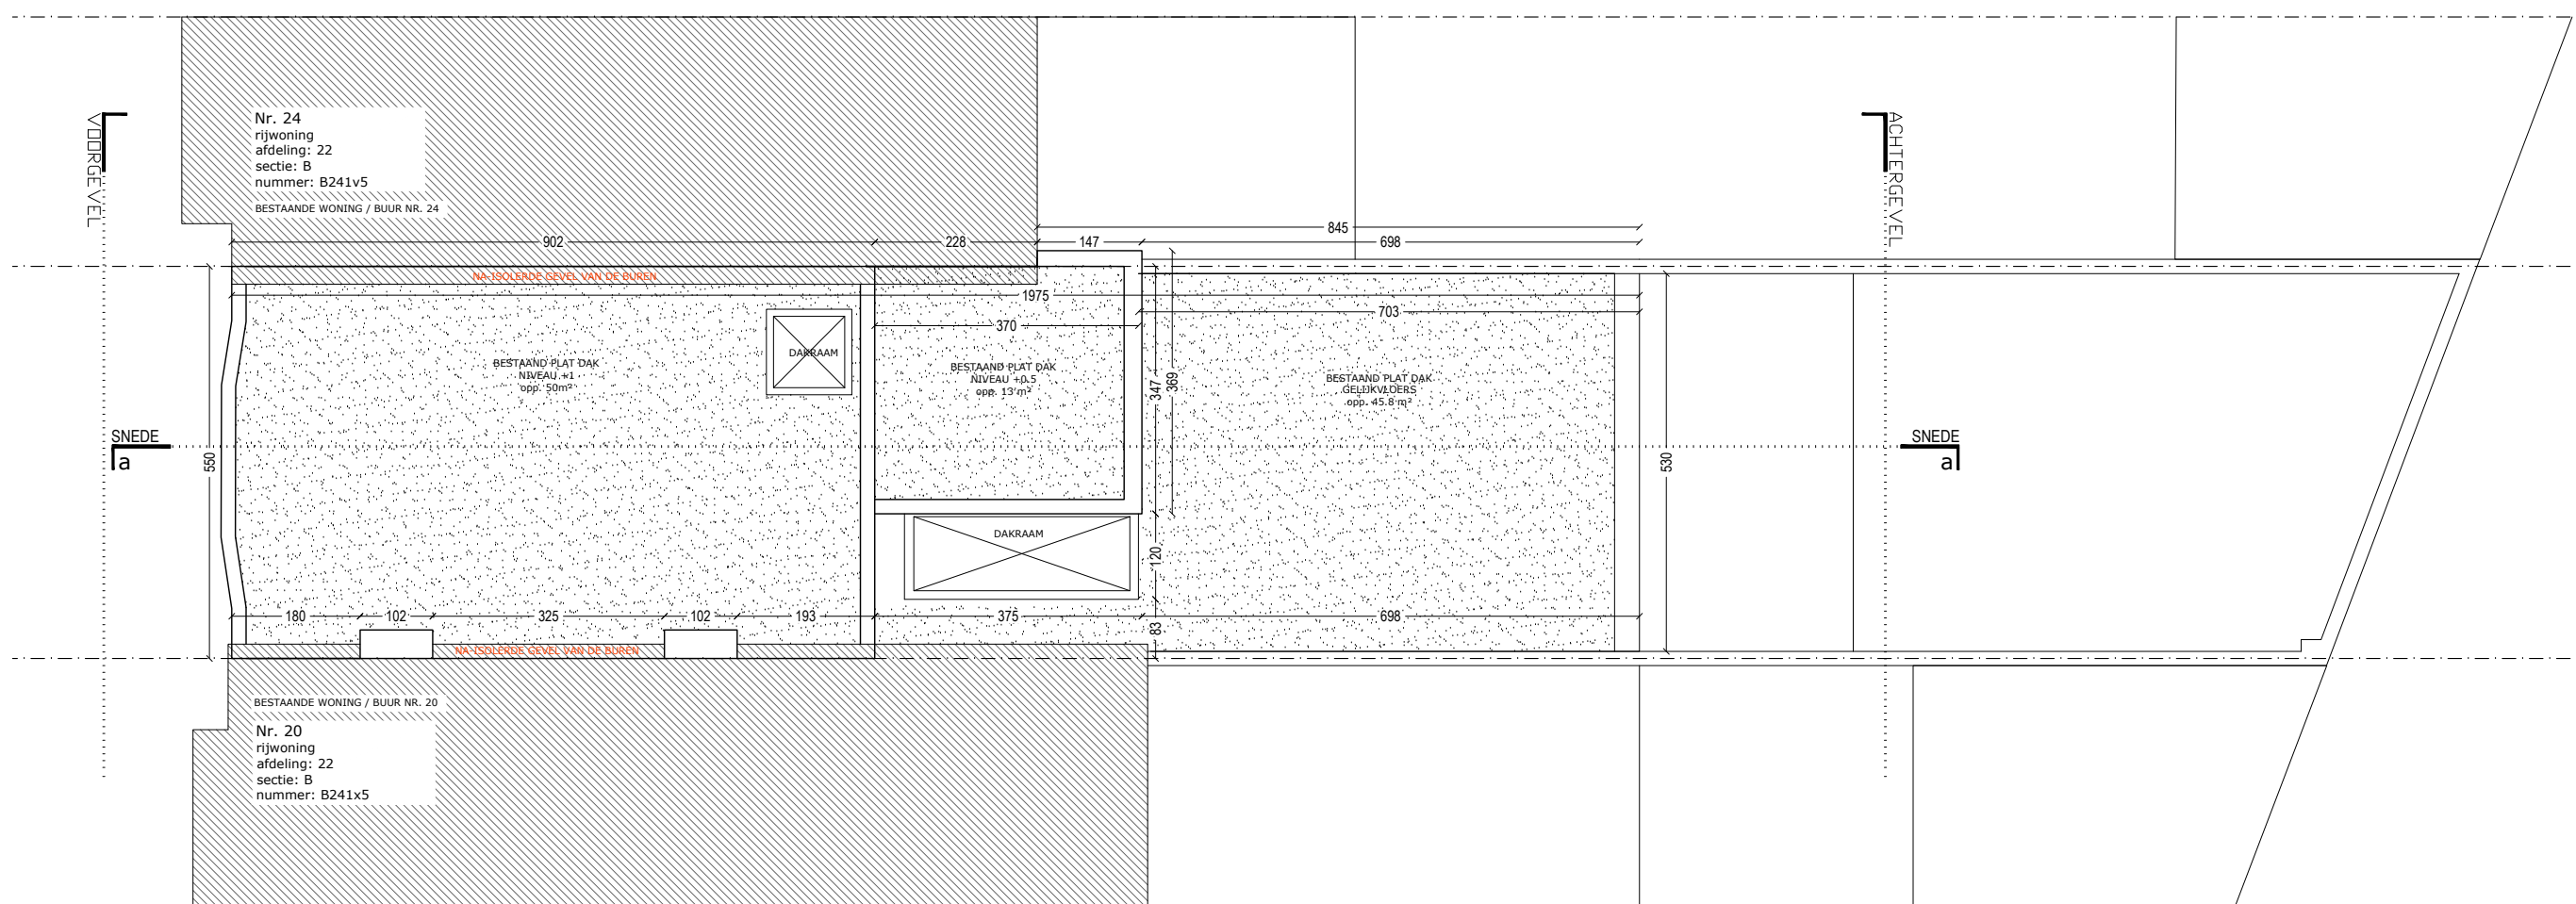

NIVEAU DAKPLAN - BT  
 SCHAAL 1:100

ARCHITECT

