

FASE  
STEDENBOUWKUNDIGE AANVRAAG  
VERBOUWING  
VAN EEN EENGEZINSWONING


DOSSIER  
AN22

DATUM  
2026-03-22

BOUWPLAATS  
Ankerslaan 22 - 9050 Gent  
kad: afd. 22, sec. B, nr. B241w5

INHOUD  
PLANNEN -  
nieuwe toestand

SCHAAL  
1:100

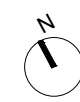


LEGENDE

	roofing, EPDM
	buren
	- 31,40 - perceelsgrens van het goed, lengte in m
	bestaande structuur (metselwerk)
	buren
	afvalwater
	regenwater
	fecaliën

Nr. 24  
rijwoning  
afdeling: 22  
sectie: B  
nummer: B241v5

Nr. 20  
rijwoning  
afdeling: 22  
sectie: B  
nummer: B241x5

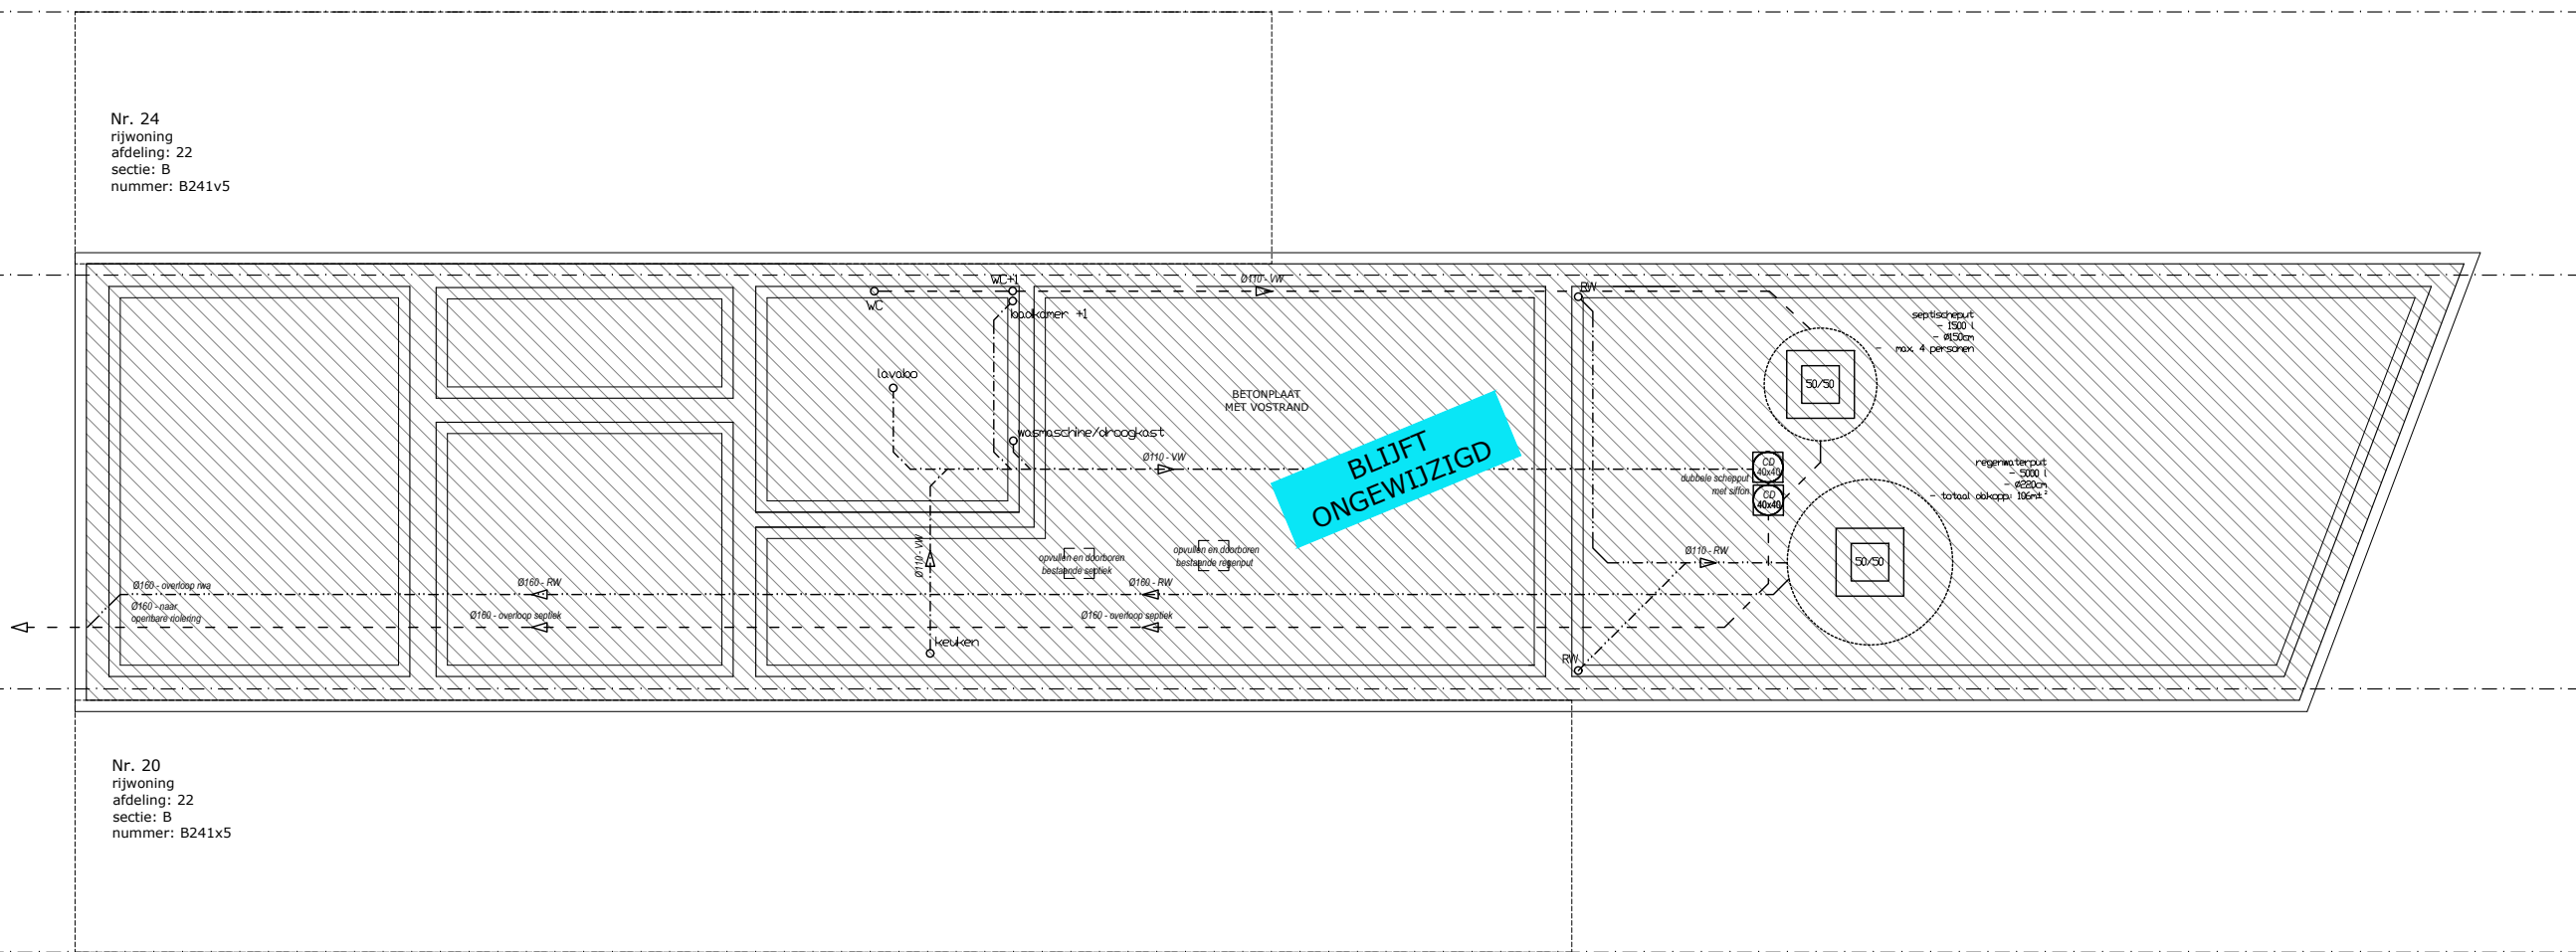

BLIJFT  
ONGEWIZIGD

BLIJFT ONGEWIZIGD

**ZIE BIJZONDERE  
VOORWAARDE(N)**



RIOLERINGS-/FUNDERINGSPLAN - NT  
SCHAAL 1:100