

FASE
**STEDENBOUWKUNDIGE AANVRAAG
VERBOUWING
VAN EEN EENGEZINSWONING**

DOSSIER
AN22

DATUM
2026-03-22

BOUWPLAATS
Ankerslaan 22 - 9050 Gent
kad: afd. 22, sec. B, nr. B241w5

INHOUD
**PLANNEN -
nieuwe toestand**


SCHAAL
1:100



LEGENDE	
	roofing, EPDM
	burens
	- 31,40 - perceelsgrens van het goed, lengte in m
	bestaande structuur (metselwerk)
	nieuwe structuur (metselwerk)
	valse wanden
	isolatie
	buurman nr. 20
	buurman nr. 24

Nr. 24
rijwoning
afdeling: 22
sectie: B
nummer: B241v5

Nr. 20
rijwoning
afdeling: 22
sectie: B
nummer: B241x5

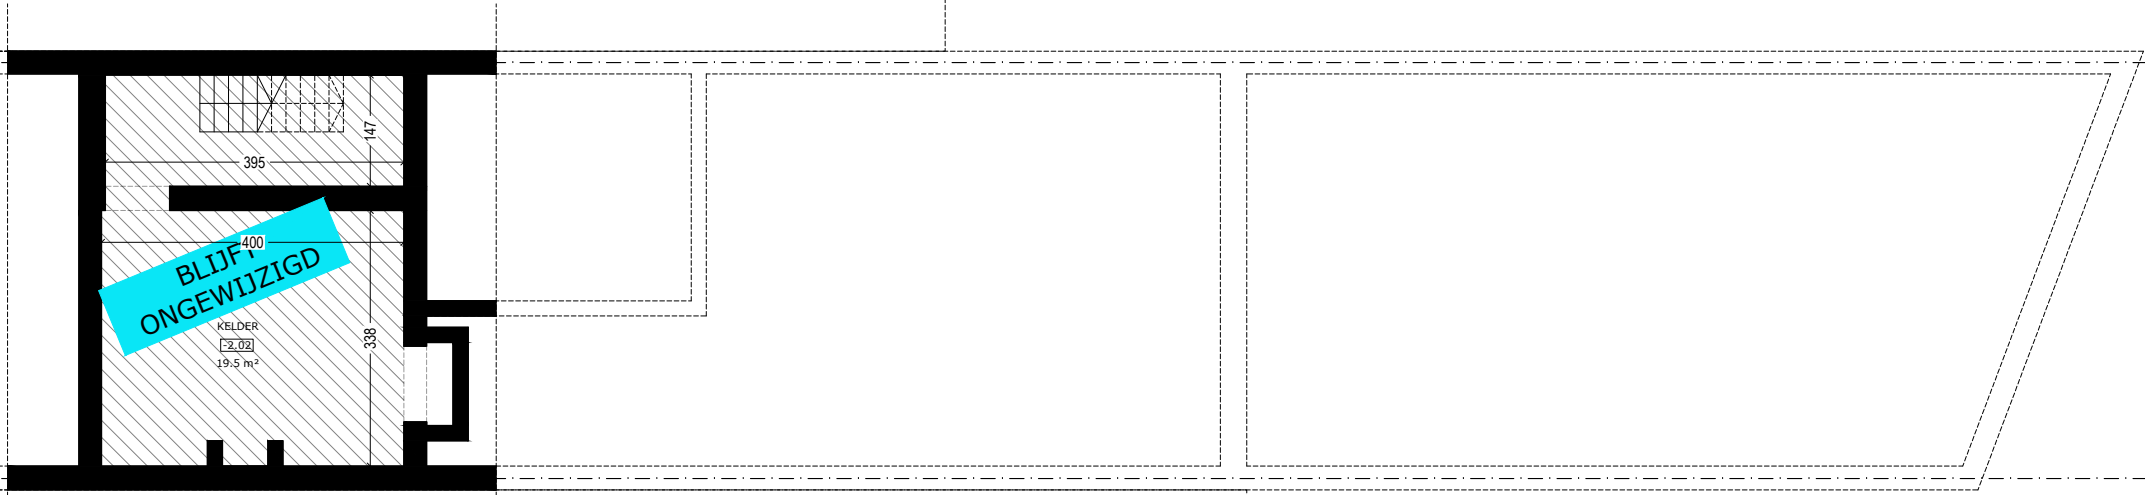

BLIJFT ONGEWIJD

**ZIE BIJZONDERE
VOORWAARDE(N)**



KELDER - NT
SCHAAL 1:100