

FASE  
**STEDENBOUWKUNDIGE AANVRAAG  
 VERBOUWING  
 VAN EEN EENGEZINSWONING**

DOSSIER  
**AN22**

DATUM  
**2026-03-22**

BOUWPLAATS  
 Ankerslaan 22 - 9050 Gent  
 kad: afd. 22, sec. B, nr. B241w5

INHOUD

**PLANNEN -  
 bestaande toestand**

SCHAAL  
**1:100**




LEGENDE

	roofing, EPDM
	bestaande structuur (metselwerk)
	buren
	31,40 - perceelsgrens van het goed, lengte in m
	afvalwater
	regenwater
	fecaliën

Nr. 24  
 rijwoning  
 afdeling: 22  
 sectie: B  
 nummer: B241v5

Nr. 20  
 rijwoning  
 afdeling: 22  
 sectie: B  
 nummer: B241x5

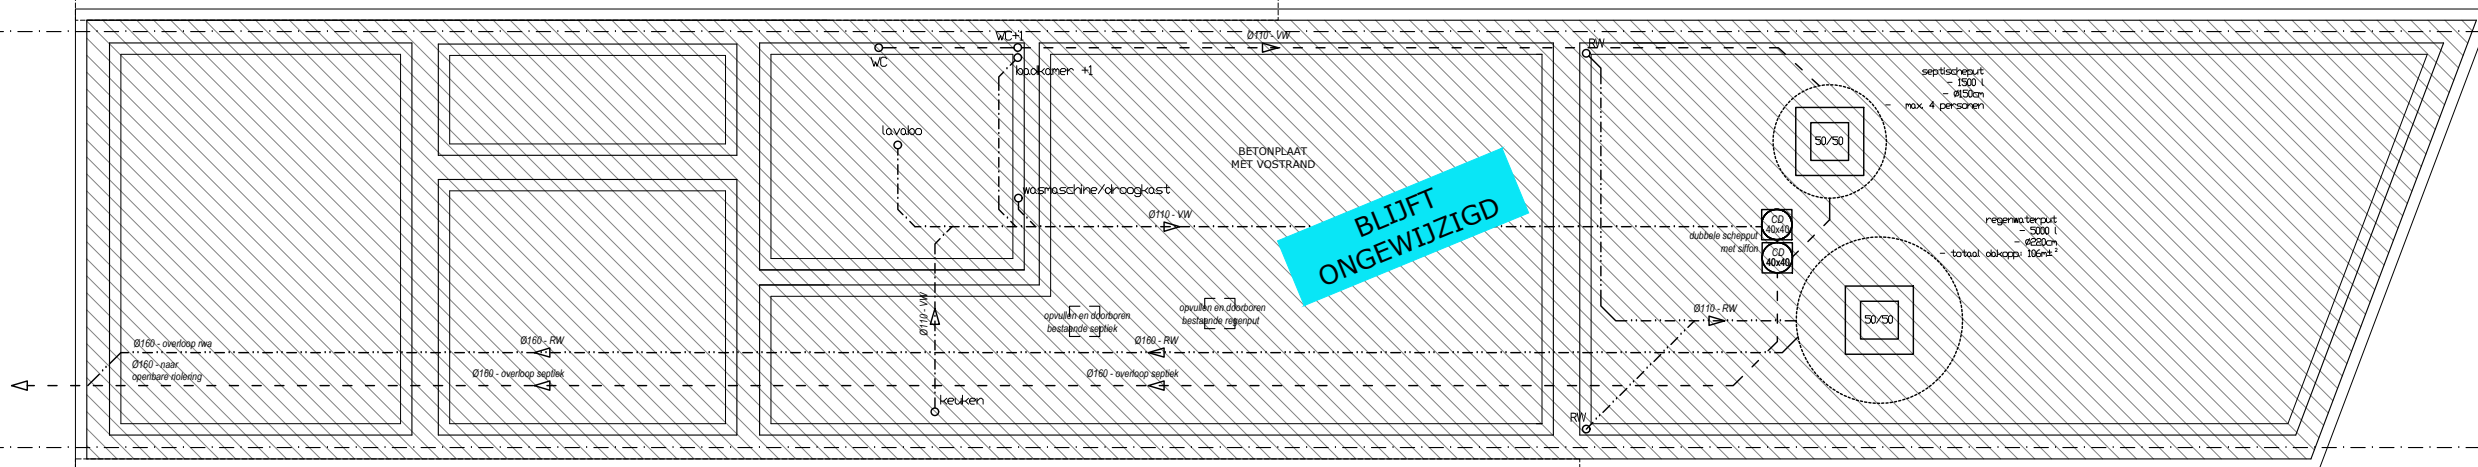

BLIJFT ONGEWIZIGD



**RIOLERINGS-/FUNDERINGSPLAN - BT**  
 SCHAAL 1:100

ARCHITECT

