

FASE
**STEDENBOUWKUNDIGE AANVRAAG
 VERBOUWING
 VAN EEN EENGEZINSWONING**

DOSSIER
AN22

DATUM
2026-03-22

BOUWPLAATS
 Ankerslaan 22 - 9050 Gent
 kad: afd. 22, sec. B, nr. B241w5


INHOUD
**PLANNEN -
 bestaande toestand**

SCHAAL
1:100



LEGENDE

	roofing, EPDM
	buren
	- 31,40 - perceelsgrens van het goed, lengte in m
	bestaande structuur (metselwerk)

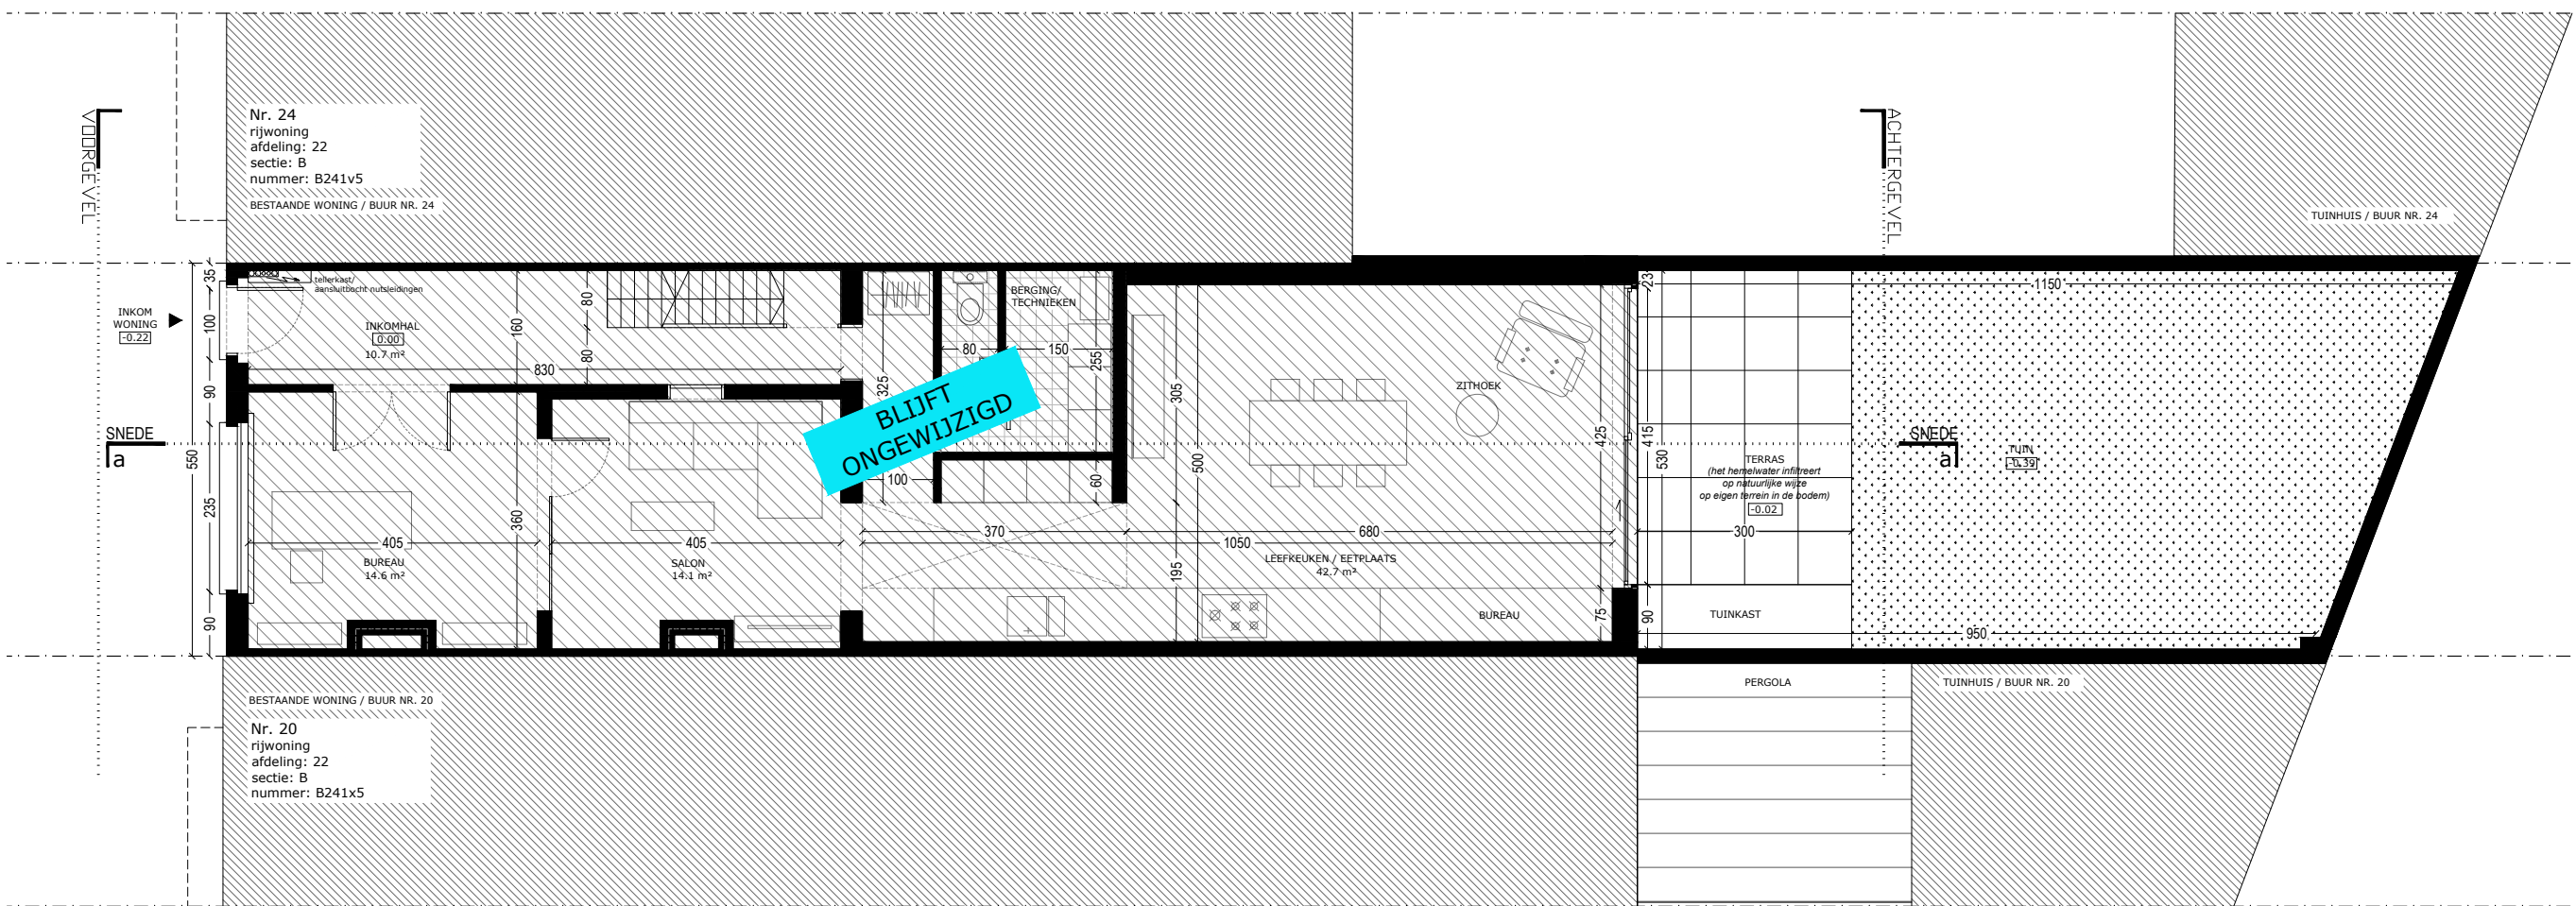

BLIJFT ONGEWIJZIGD



NIVEAU +0 - BT
 SCHAAL 1:100

ARCHITECT

