

FASE
**STEDENBOUWKUNDIGE AANVRAAG
VERBOUWING
VAN EEN EENGEZINSWONING**

DOSSIER
AN22

DATUM
2026-03-22


BOUWPLAATS
Ankerslaan 22 - 9050 Gent
kad: afd. 22, sec. B, nr. B241w5

INHOUD
**PLANNEN -
nieuwe toestand**

SCHAAL
1:200



LEGENDE	
	roofing, EPDM
	buren
	- 31.40 - perceelsgrens van het goed, lengte in m
	buurman nr. 20
	buurman nr. 24

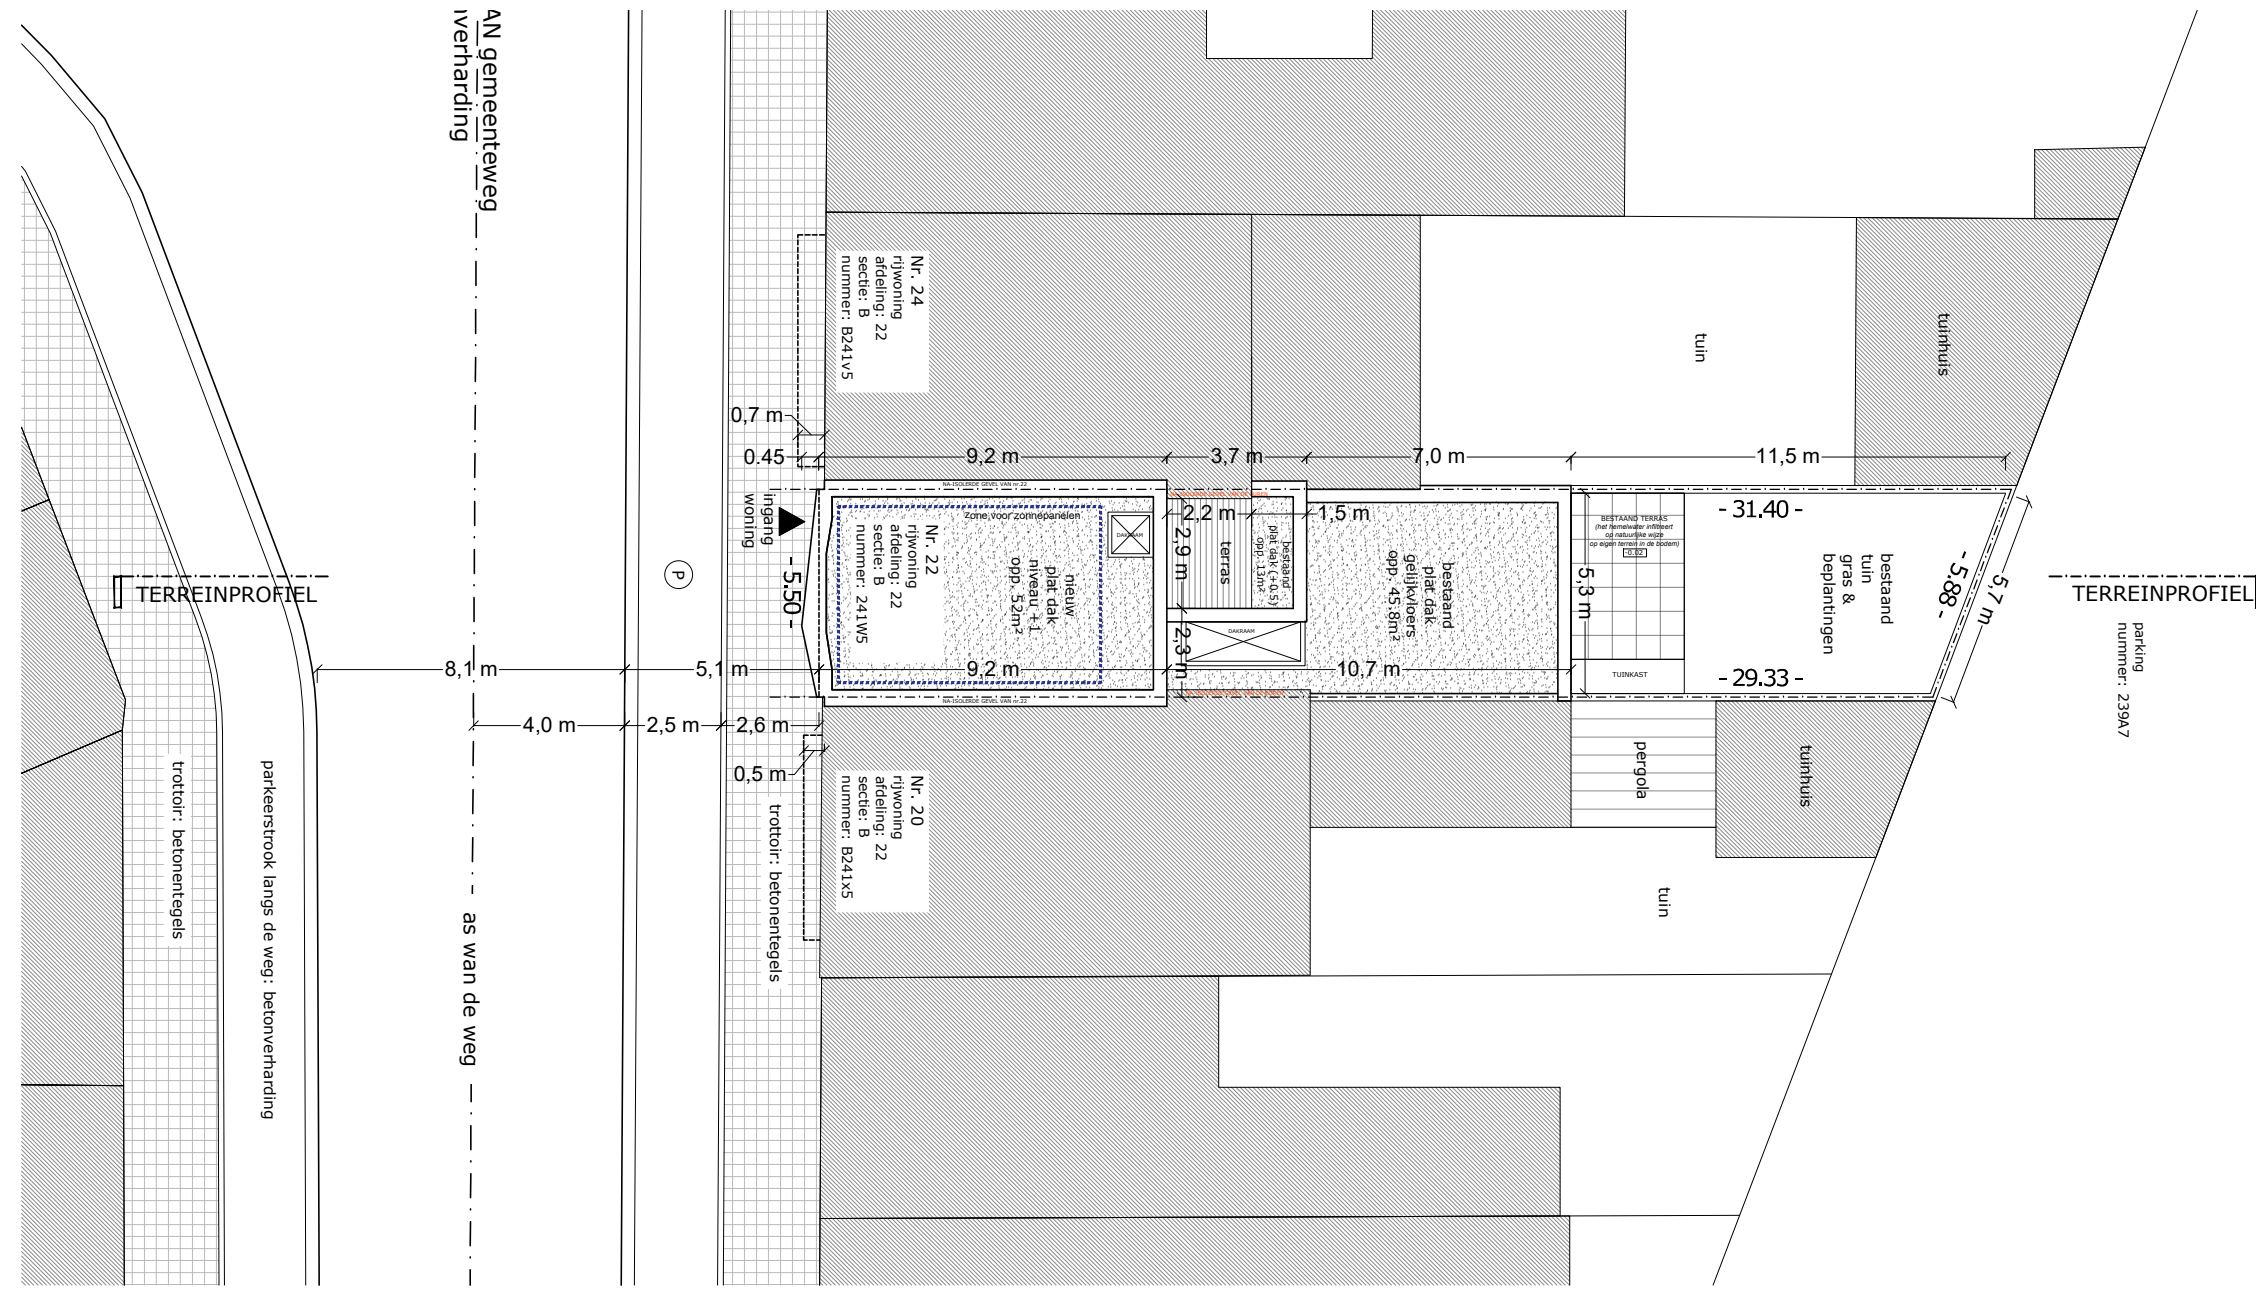

**ZIE BIJZONDERE
VOORWAARDE(N)**



INPLANTINGSPLAN - NT
SCHAAL 1:200