

FASE
STEDENBOUWKUNDIGE AANVRAAG
VERBOUWING
VAN EEN EENGEZINSWONING

DOSSIER
AN22


DATUM
2026-03-22

BOUWPLAATS
Ankerslaan 22 - 9050 Gent
kad: afd. 22, sec. B, nr. B241w5

INHOUD
GEVELS -
nieuwe toestand

LEGENDE
1/100

	bestaande structuur (metselwerk)
	buren
1	betonnen plint
2	steenstrips (donker, grijs / zwart)
3	aluminium ramen (alu brut of zwart)
4	aluminium deur (alu brut of zwart)
5	zinken dakrand (zwart)
6	dorpels (beton)
7	dakrand (beton)
8	gevelbekleding (platen, licht grijs)
9	aluminium raamprofielen (goud)
10	alu dakrand (wit)
11	zink regenwaterafvoerbuis (zwart)
12	gevel pleister (wit)
13	aluminium raamprofielen (grijs)
14	gevelsteen (geel)
15	gevel pleister (grijs of zwart)
16	houten raamprofielen
17	gevelsteen (rood)
18	alu dakrand (grijs)
19	alu dakrand (zwart)
20	stalen balustrade (zwart)

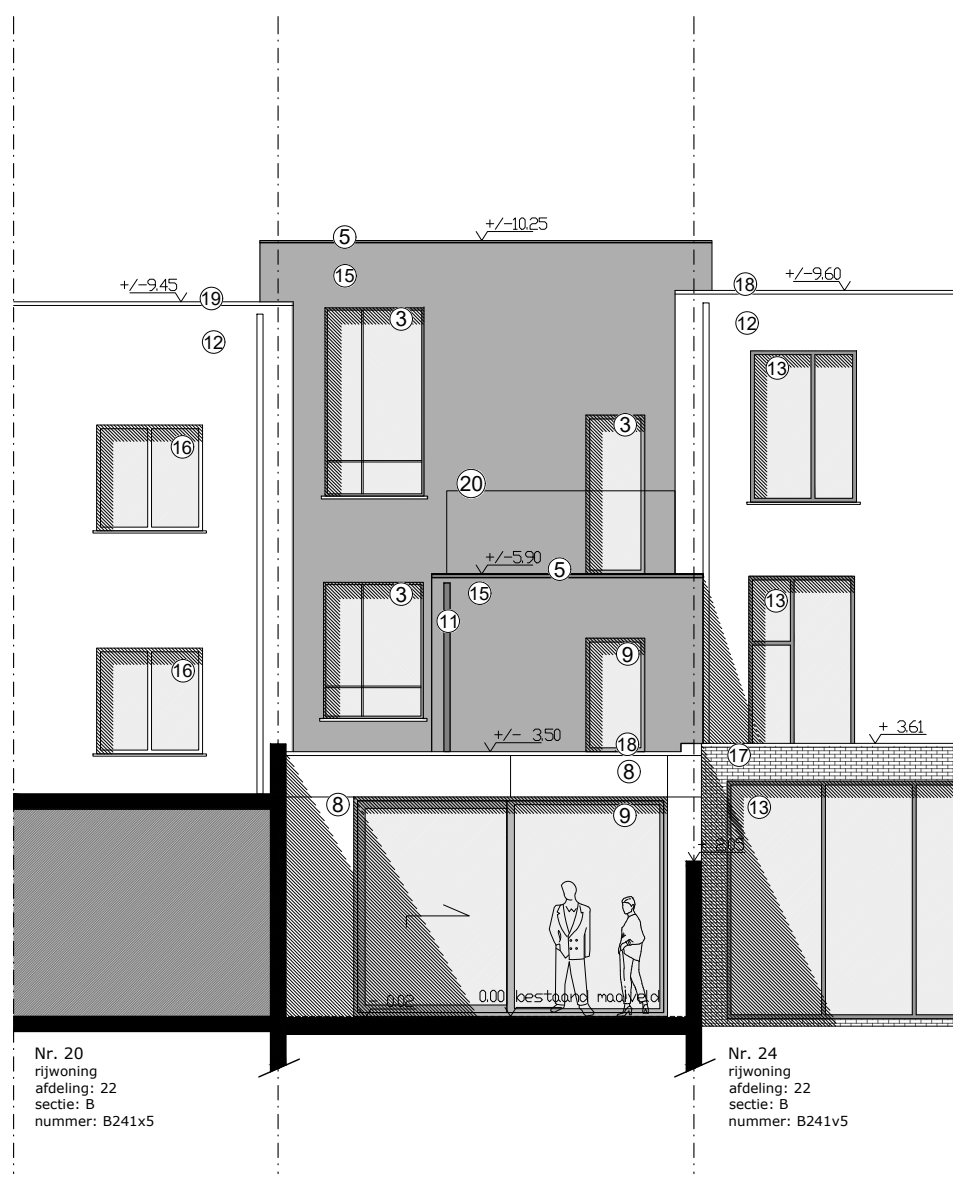

Nr. 20
rijwoning
afdeling: 22
sectie: B
nummer: B241x5

Nr. 24
rijwoning
afdeling: 22
sectie: B
nummer: B241v5

**ZIE BIJZONDERE
VOORWAARDE(N)**



ACHTERGEVEL - NT
SCHAAL 1:100