

FASE
**STEDENBOUWKUNDIGE AANVRAAG
 VERBOUWING
 VAN EEN EENGEZINSWONING**

DOSSIER
AN22

DATUM
2026-03-22


BOUWPLAATS
 Ankerslaan 22 - 9050 Gent
 kad: afd. 22, sec. B, nr. B241w5

INHOUD
**PLANNEN -
 bestaande toestand**

SCHAAL
1:200



LEGENDE	
	roofing, EPDM
	buren
	- 31,40 - perceelsgrens van het goed, lengte in m
	buurman nr. 20
	buurman nr. 24

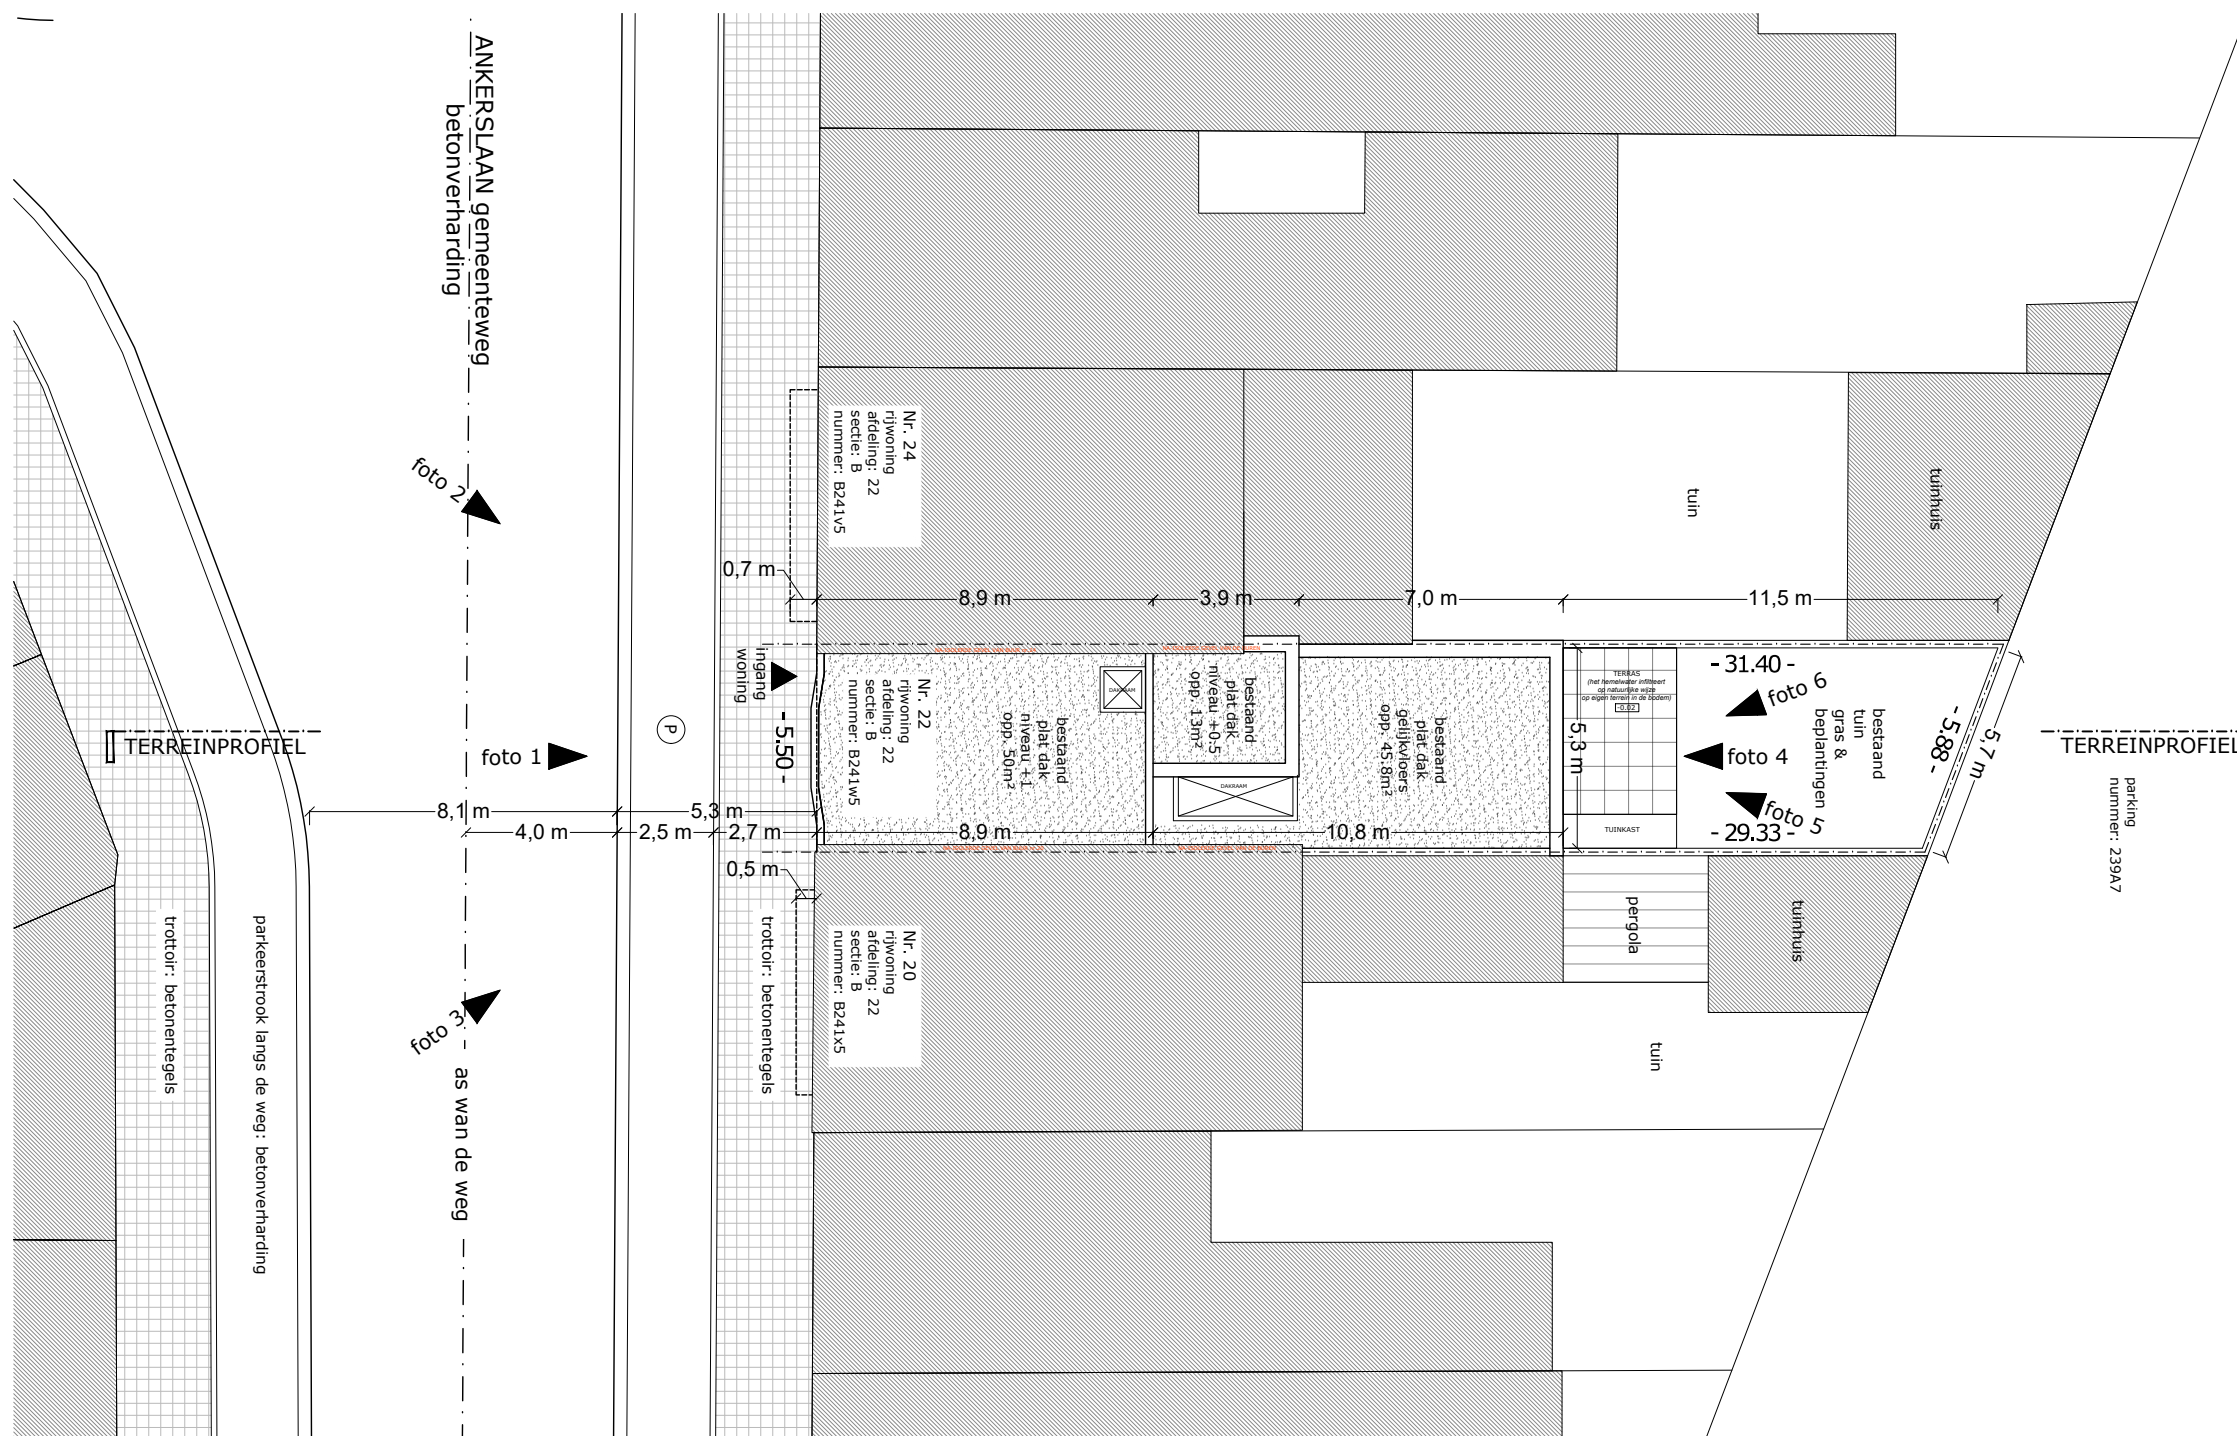

INPLANTINGSPLAN - BT
 SCHAAL 1:200