

FASE
**STEDENBOUWKUNDIGE AANVRAAG
 VERBOUWING
 VAN EEN EENGEZINSWONING**

DOSSIER
AN22


DATUM
2026-03-22

BOUWPLAATS
 Ankerslaan 22 - 9050 Gent
 kad: afd. 22, sec. B, nr. B241w5

INHOUD
**GEVELS -
 bestaande toestand**

LEGENDE
1/100

	bestaande structuur (metselwerk)
	buren
1	betonnen plint
2	gevelsteen (donker geschilderd)
3	PVC ramen (grijs)
4	aluminium deur (grijs)
5	zinken dorpel (zwart)
6	dorpels (beton)
7	dakrand (beton)
8	gevelbekleding (platen, licht grijs)
9	aluminium raamprofielen (goud)
10	alu dakrand (wit)
11	alu regenwaterafvoerbuis (wit)
12	gevelafwerking (pleister, wit)
13	aluminium raamprofielen (grijs)
14	gevelsteen (geel)
15	gevelsteen (grijs geschilders)
16	houten raamprofielen
17	gevelsteen (rood)
18	alu dakrand (grijs)
19	alu dakrand (zwart)

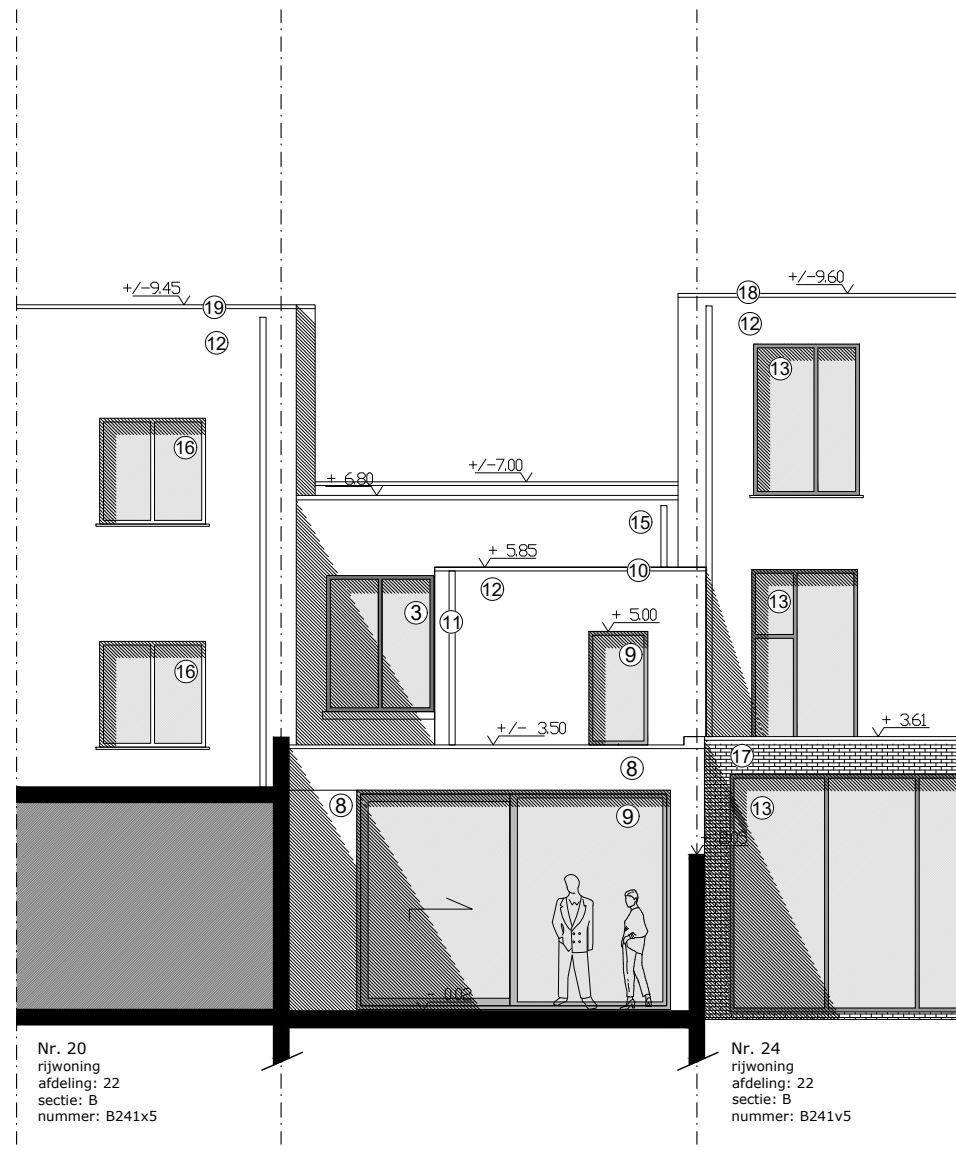

Nr. 20
 rijwoning
 afdeling: 22
 sectie: B
 nummer: B241x5

Nr. 24
 rijwoning
 afdeling: 22
 sectie: B
 nummer: B241v5



ACHTERGEVEL - BT
 SCHAAL 1:100

ARCHITECT

