


# NA-ISOLATIE VAN DE GEVEL TER HOOGTE VAN HET VOETPAD

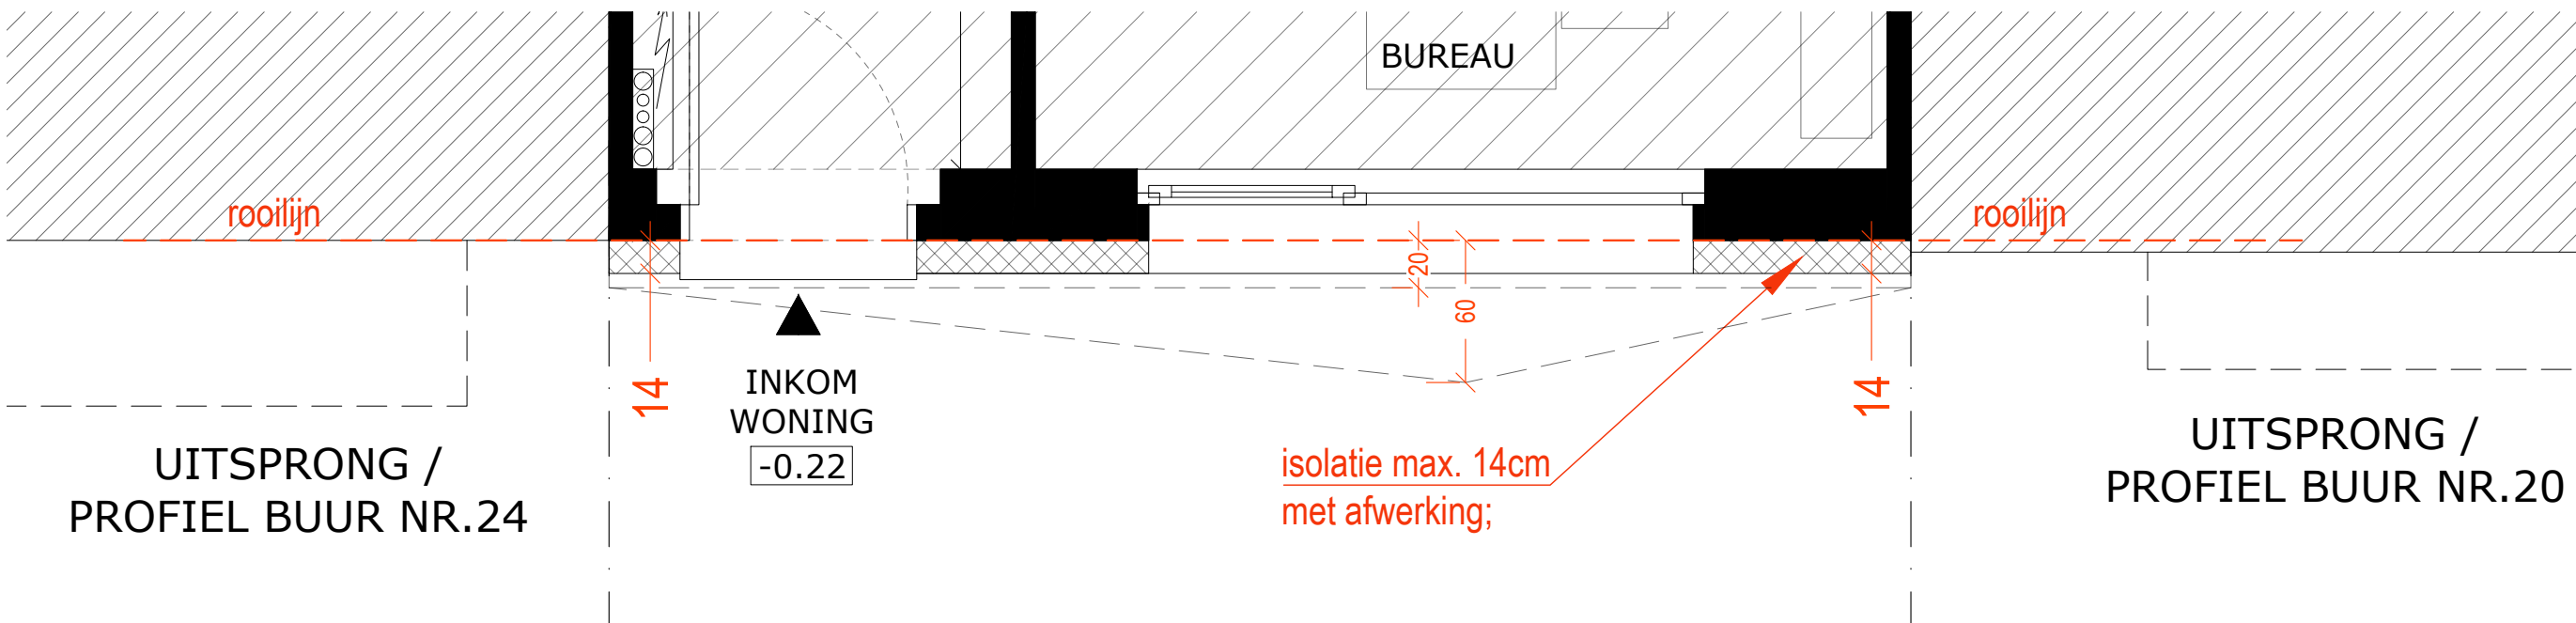

FASE  
STEDENBOUWKUNDIGE AANVRAAG  
VERBOUWING  
VAN EEN EENGEZINSWONING

DOSSIER  
AN22

DATUM  
2026-03-22

BOUWPLAATS  
Ankerslaan 22 - 9050 Gent  
kad: afd. 22, sec. B, nr. B241w5



INHOUD  
DETAIL -  
nieuwe toestand

SCHAAL  
1/30

LEGENDE

	roofing, EPDM
	buren
	- 31,40 - perceelsgrens van het goed, lengte in m
	bestaande structuur (metselwerk)
	nieuwe structuur (metselwerk)
	valse wanden
	isolatie
	buurman nr. 20
	buurman nr. 24

# UITSPRONG VANAF HOOGTE: 3.11m

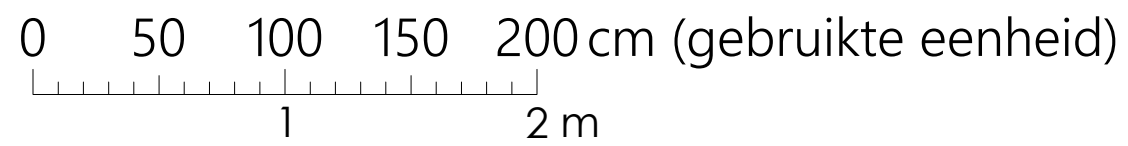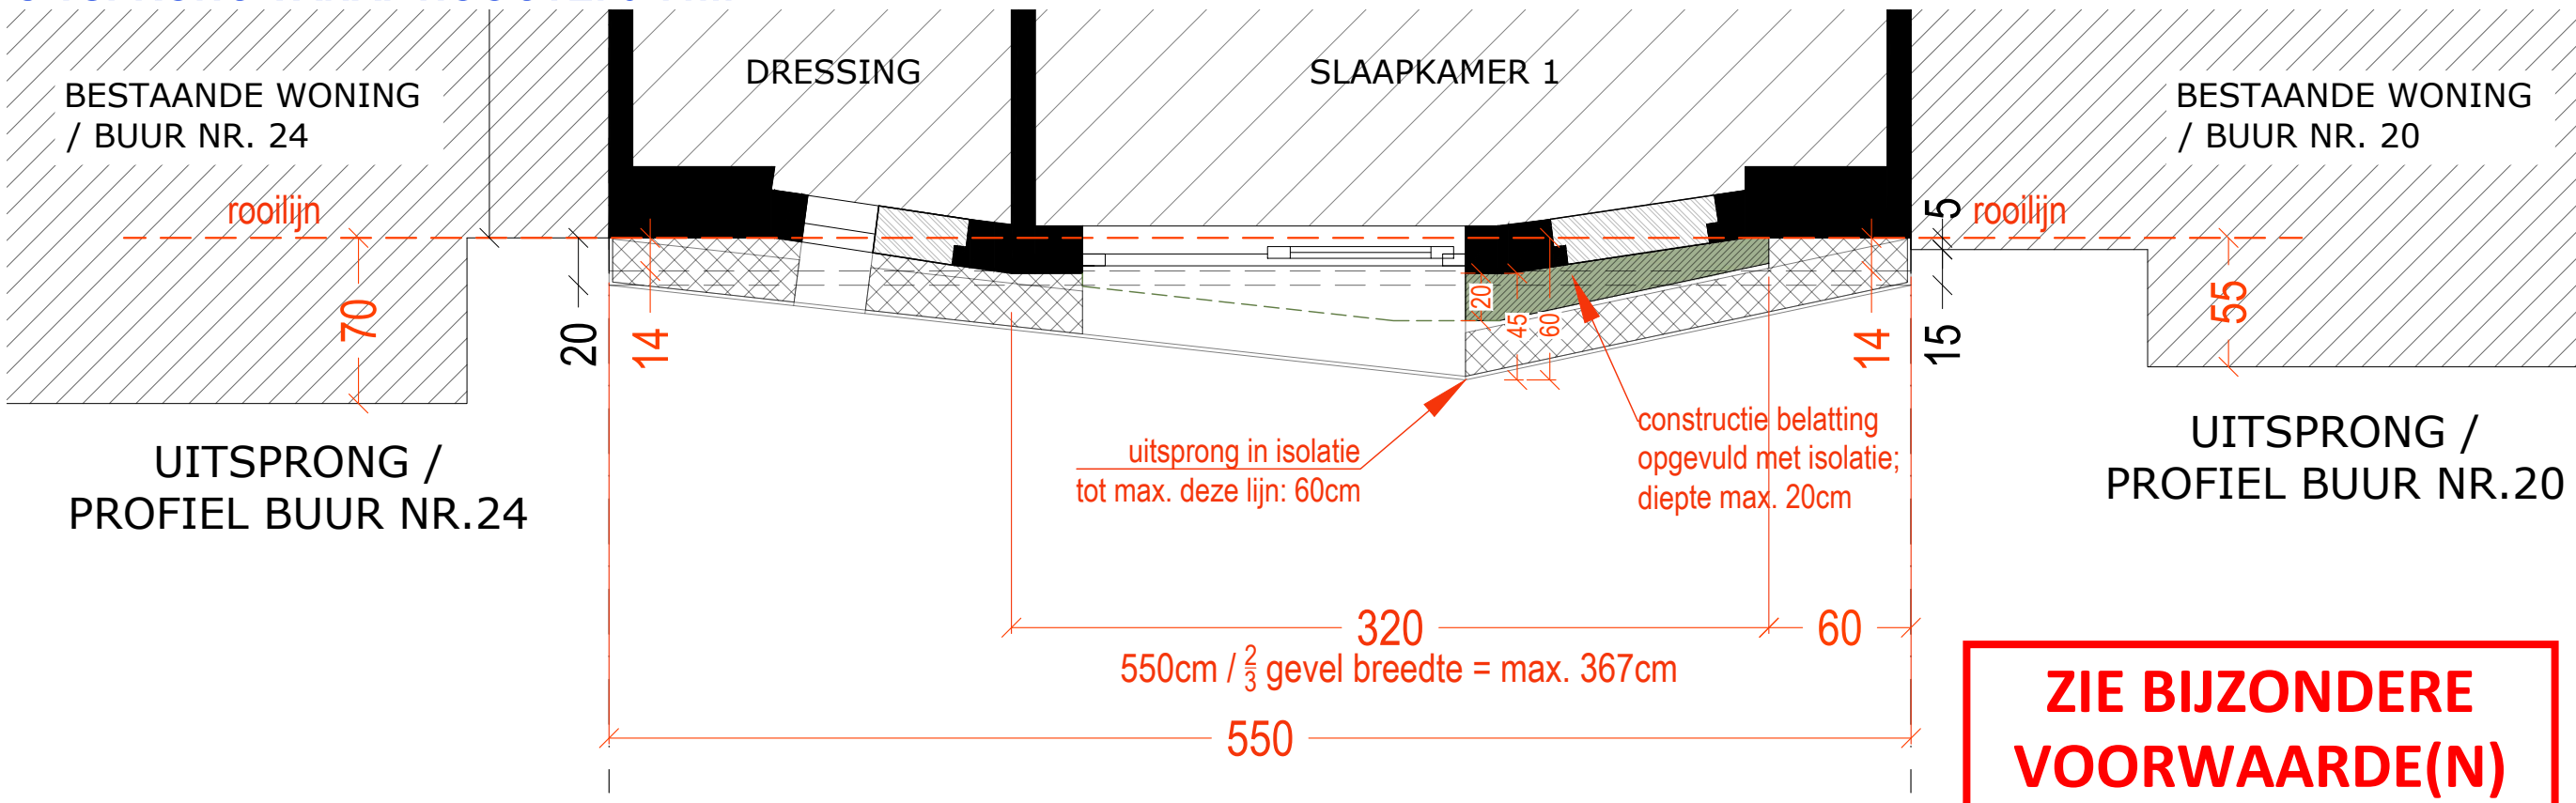

**ZIE BIJZONDERE VOORWAARDE(N)**