


ZIE BIJZONDERE VOORWAARDE(N)

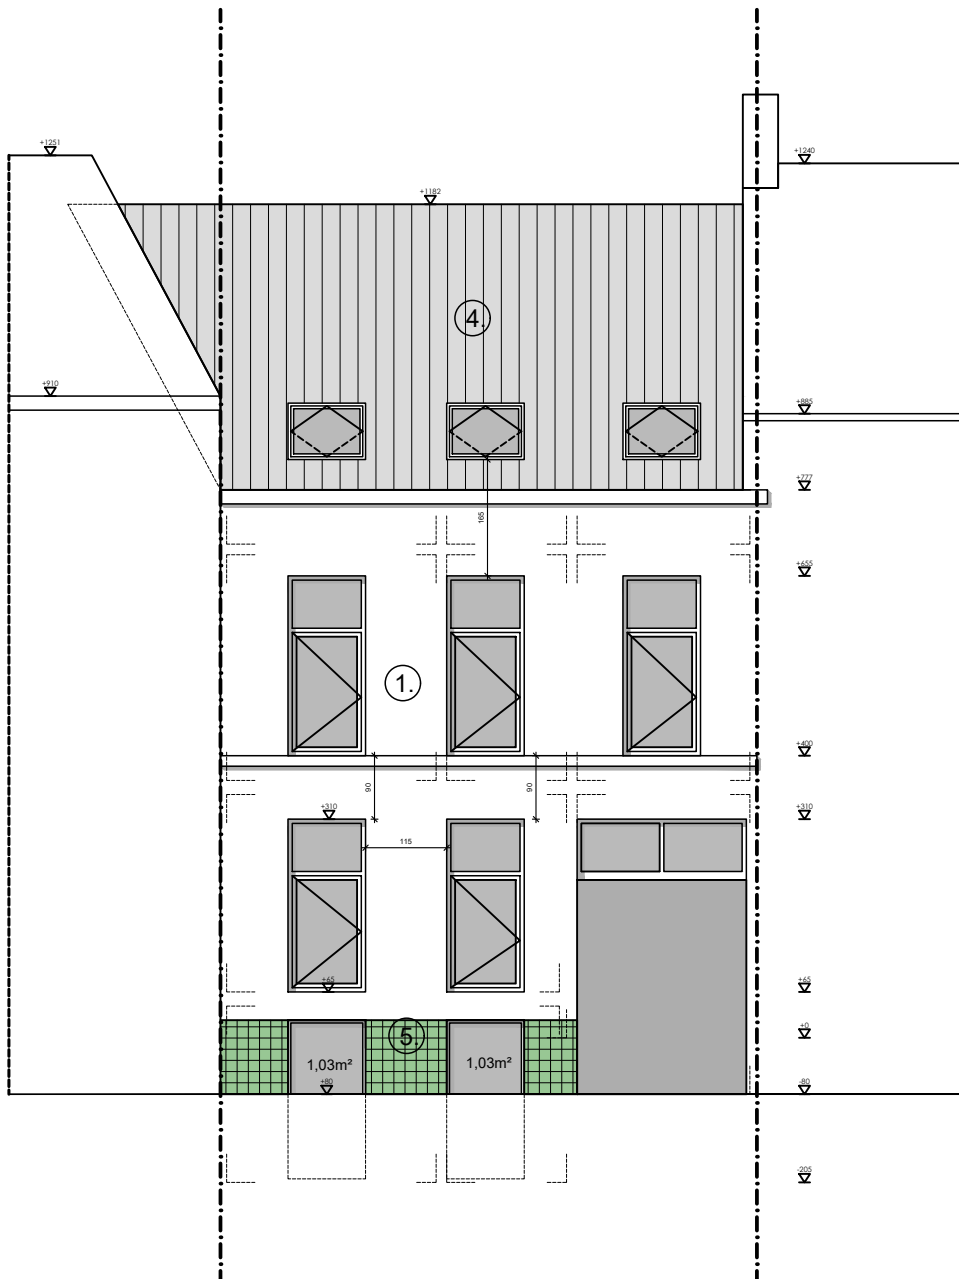

LEGENDE

1. Witte cementering
2. Witte crepi
3. Buitenschrijnwerk (donkergroen)
4. Dakpan (rood)
5. Tegel (lichtgroen)
6. Staal (groen)

Voorgevel NIEUWE TOESTAND

dmtr.
architectuur

Architect Dimitri Vroonen
0937 36 75 47
06920000 17
9000 Gent

Rozemoringstraat 29,
9000 Gent
Gent AIGB sectie F perceel 556/v2

Datum 06/03/2026

Schaal 1/100