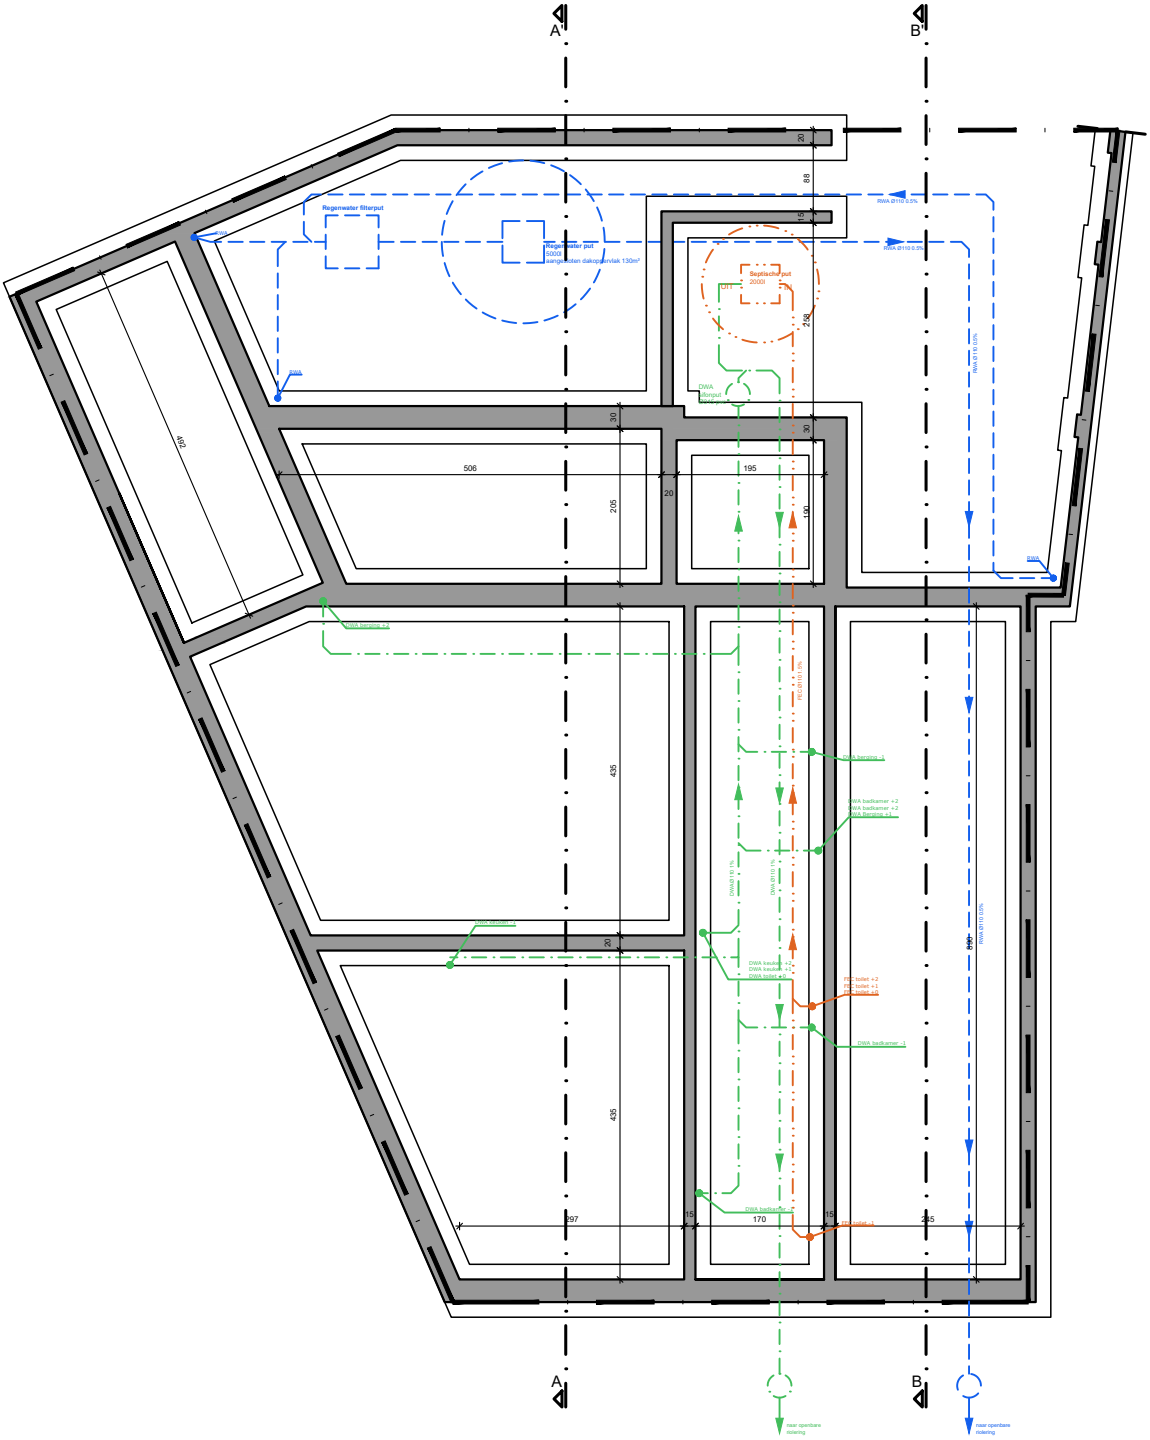

ZIE BIJZONDERE VOORWAARDE(N)

Fundering NIEUWE TOESTAND

	Architect Dimitri Vroonen	Roepemorijnstraat 29	Datum 22/01/2026