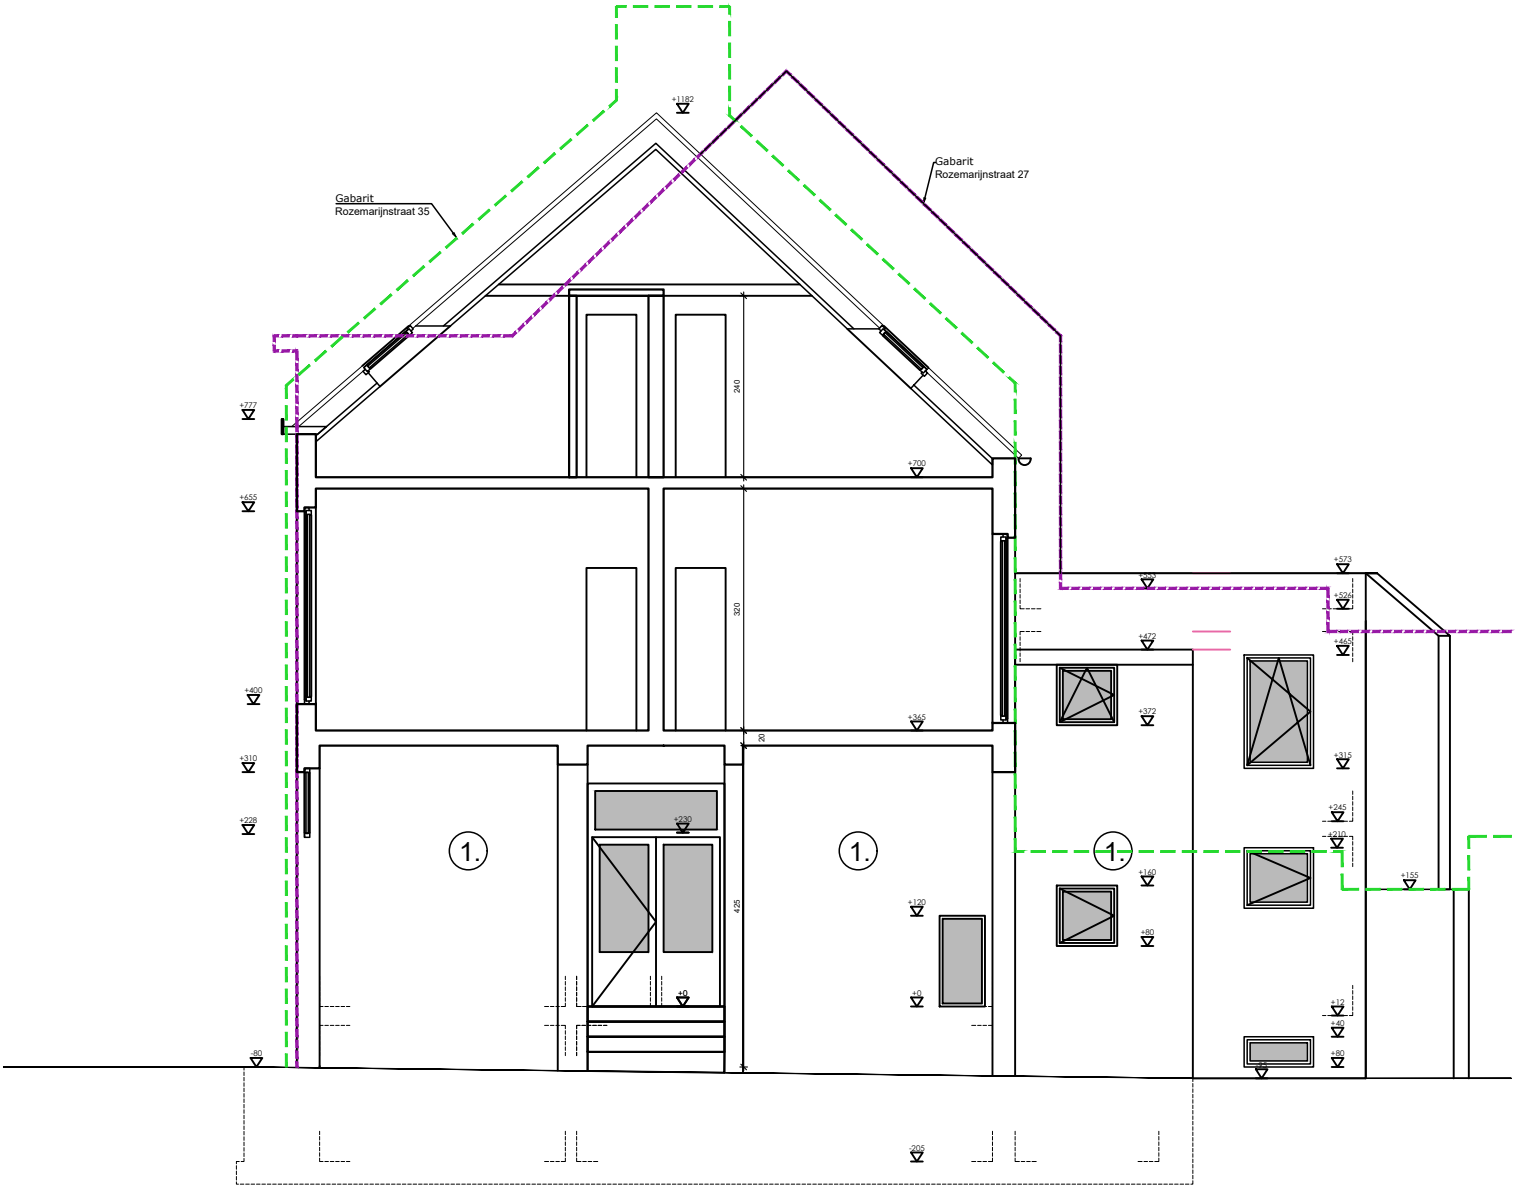

LEGENDE
1. Witte cementering
2. Witte crepi
3. Buitenschrijnwerk (donkergroen)
4. Dakpan (rood)
5. Tegel (lichtgroen)
6. Staal (groen)

Snede B-B BESTAANDE TOESTAND

dmtr. architectuur	**Architect Dimitri Vroonen** 0497 38 75 47 Geldmunt 37 9000 Gent	Rozemarijnstraat 29, 9000 Gent Gent Afd.6 sectie F perceel 556/w2	Datum	19/02/2026	Schaal 1/100