


**ZIE BIJZONDERE
VOORWAARDE(N)**

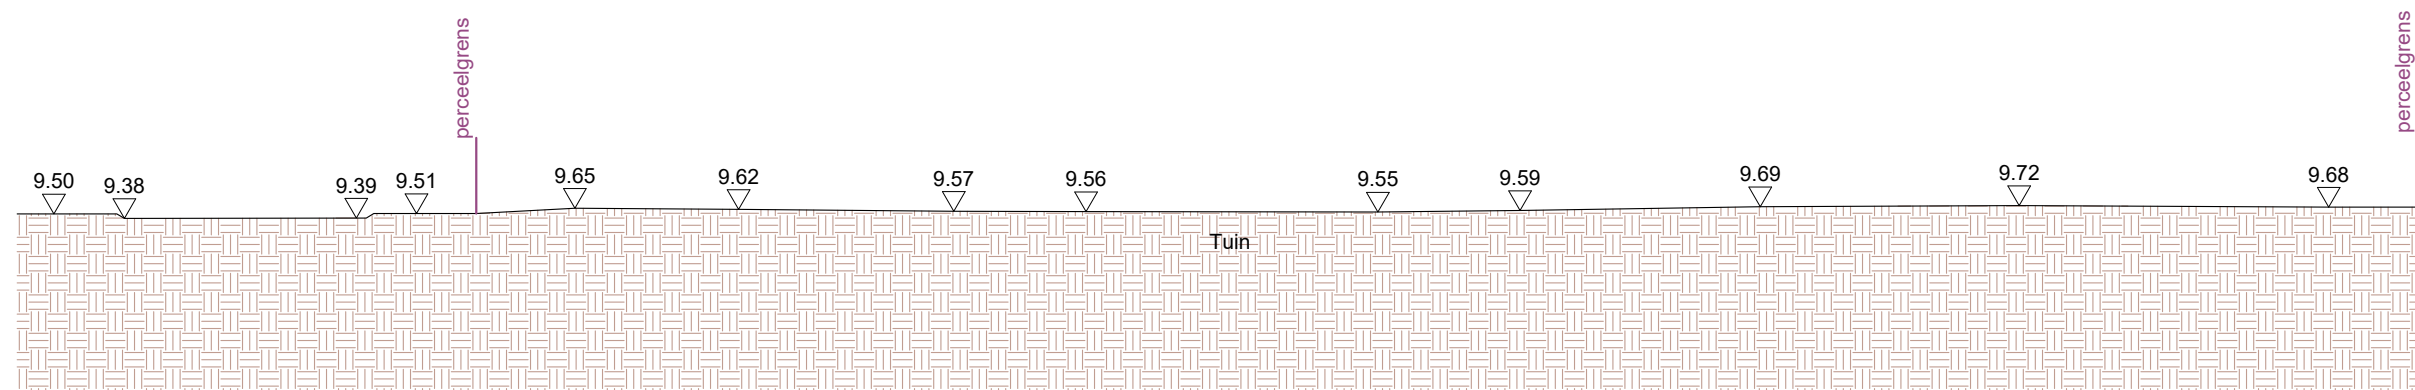

Dossiernummer: **8610**

schaal 1/200
12/11/2025
Kleinkouterken 28, 9051 Gent
Gent, 25ste Afdeling (Sint-Denijs-Westrem), Sectie D, nr. 283v2

TERREINPROFIEL A NIEUWE TOESTAND

 **Clayssens
& Couckuyt**
EXPERTS
Clayssens en Couckuyt BV
Kouterbaan 16B
9830 Sint-Martens-Latem
09 233 40 54
info@ccexperts.be
www.ccexperts.be