
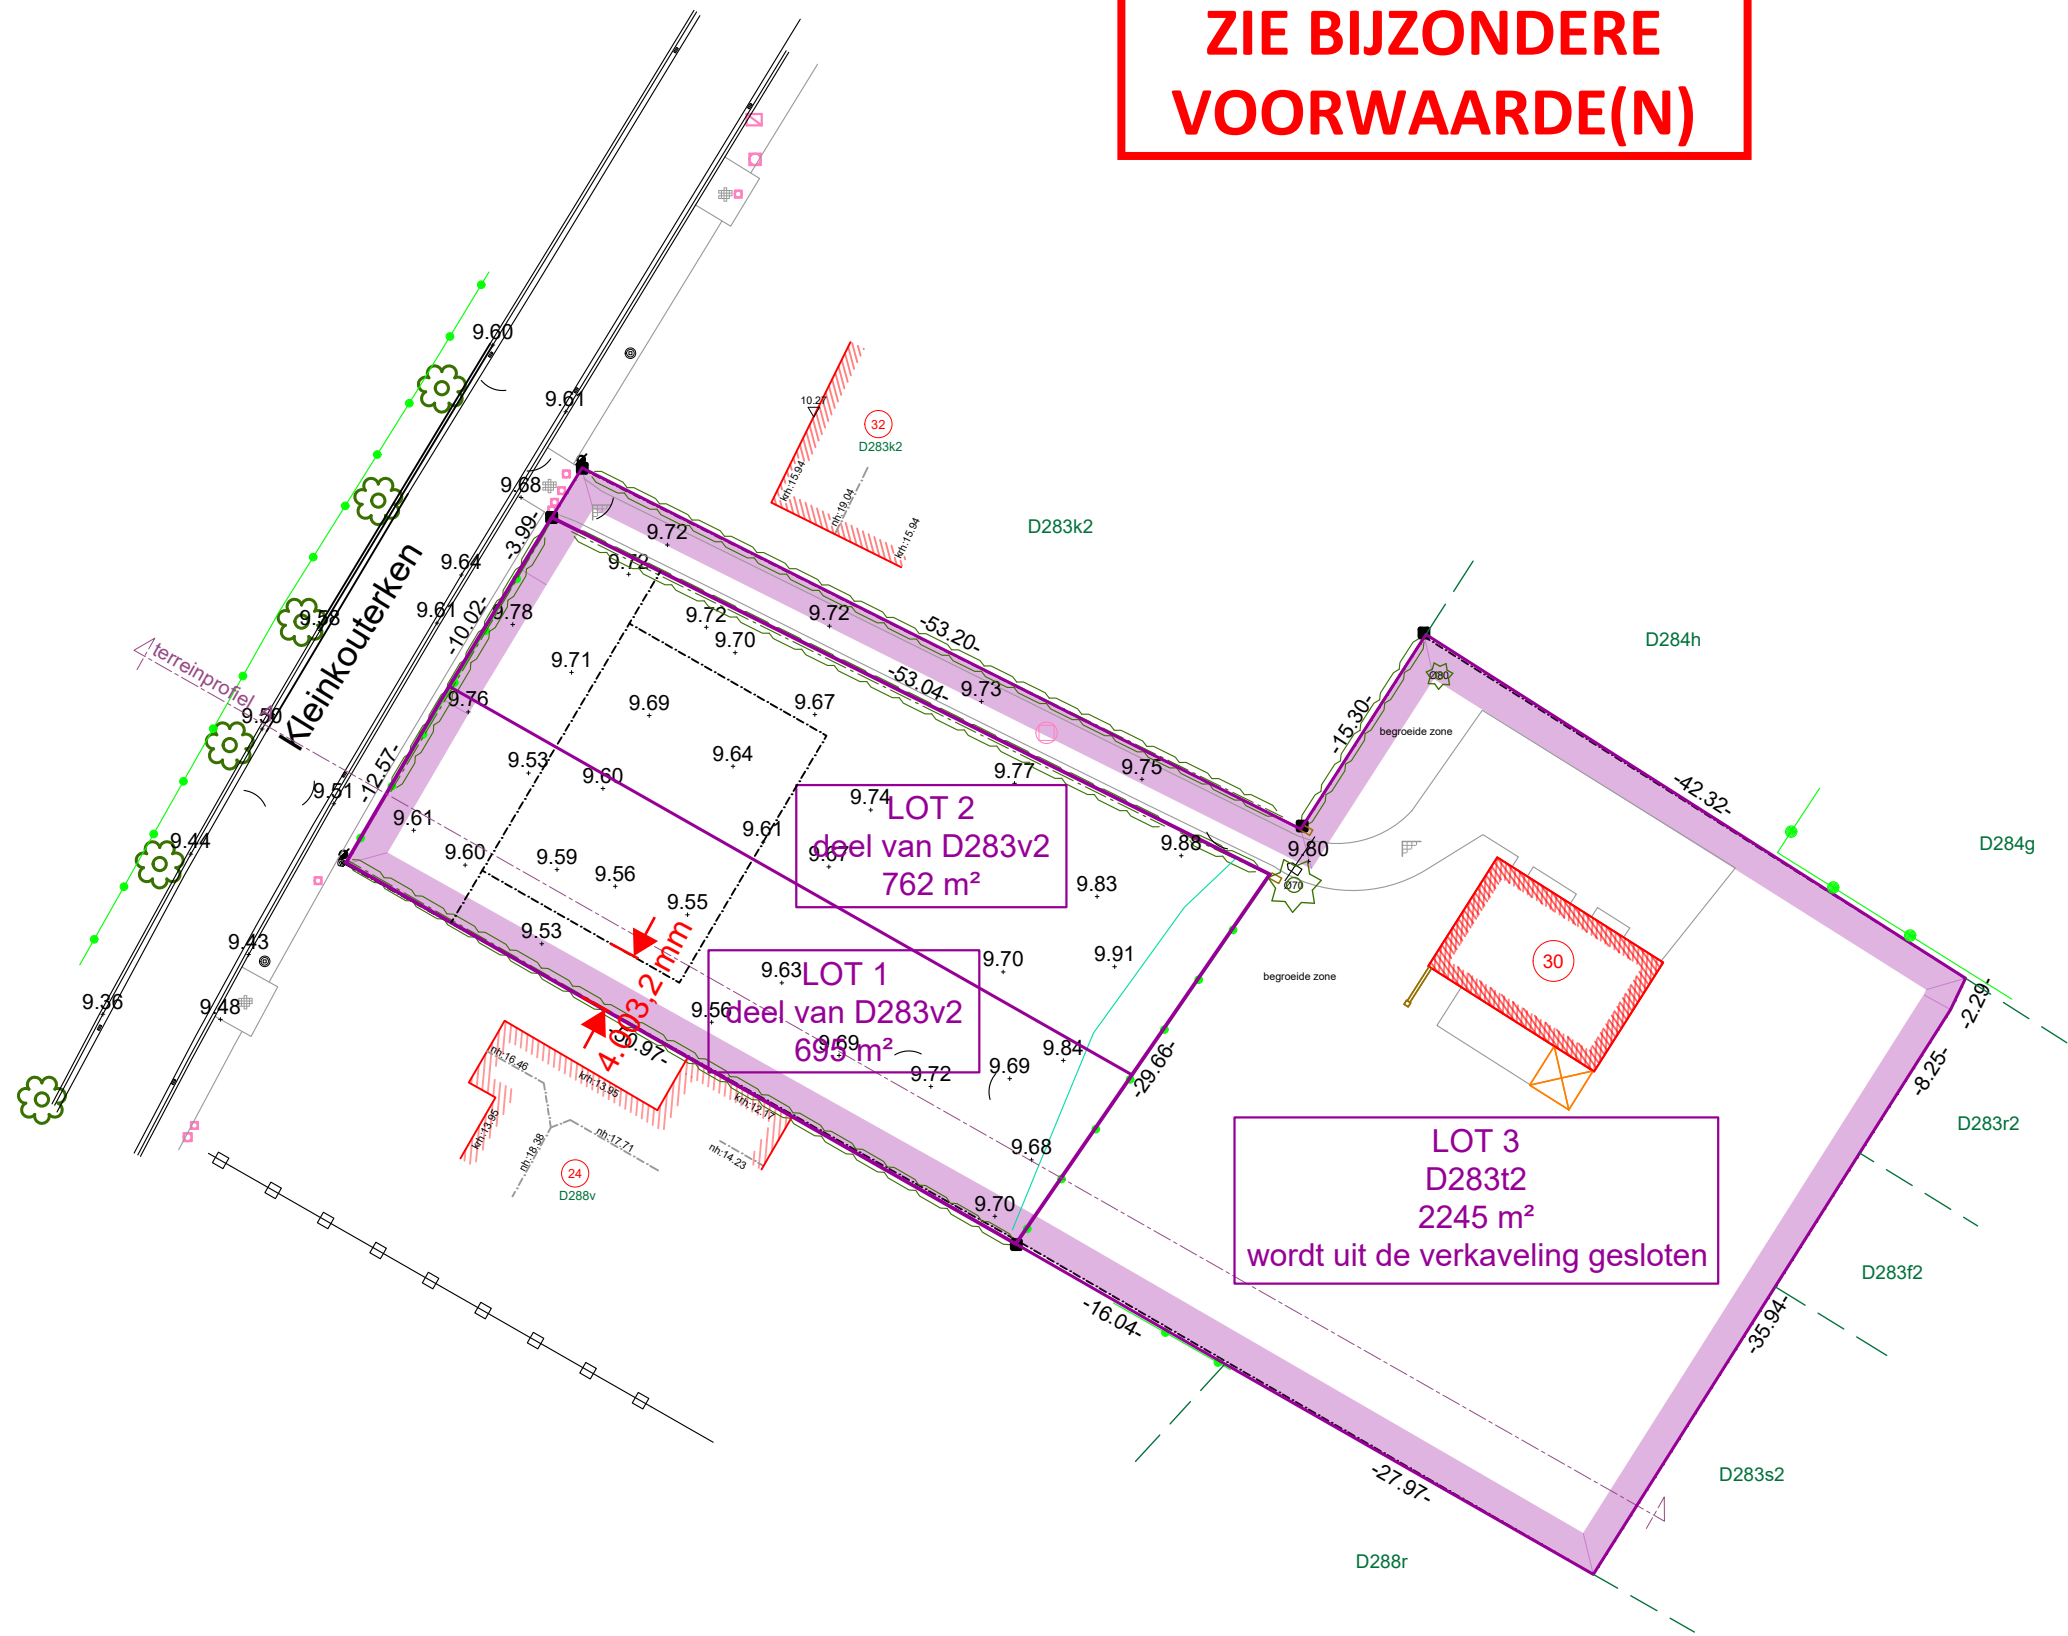


**ZIE BIJZONDERE  
VOORWAARDE(N)**

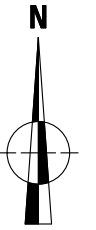

Dossiernummer: 8507

schaal 1/500 (eenheid in meter)

27/01/2026

Kleinkouterken 28, 9051 Gent ( Sint-Denijs-Westrem)

Gent, 25ste afdeling ( Sint-Denijs-Westrem), sectie D, nr.283v2 en 283t2

## VERKAVELINGSPLAN NIEUWE TOESTAND

**Claeysens  
& Couckuyt**  
EXPERTS

Claeysens en Couckuyt BV  
Kouterbaan 16B  
9830 Sint-Martens-Latem

09 233 40 54  
info@ccexperts.be  
www.ccexperts.be