



LEGENDE

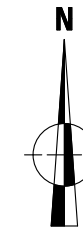

**ZIE BIJZONDERE
VOORWAARDE(N)**

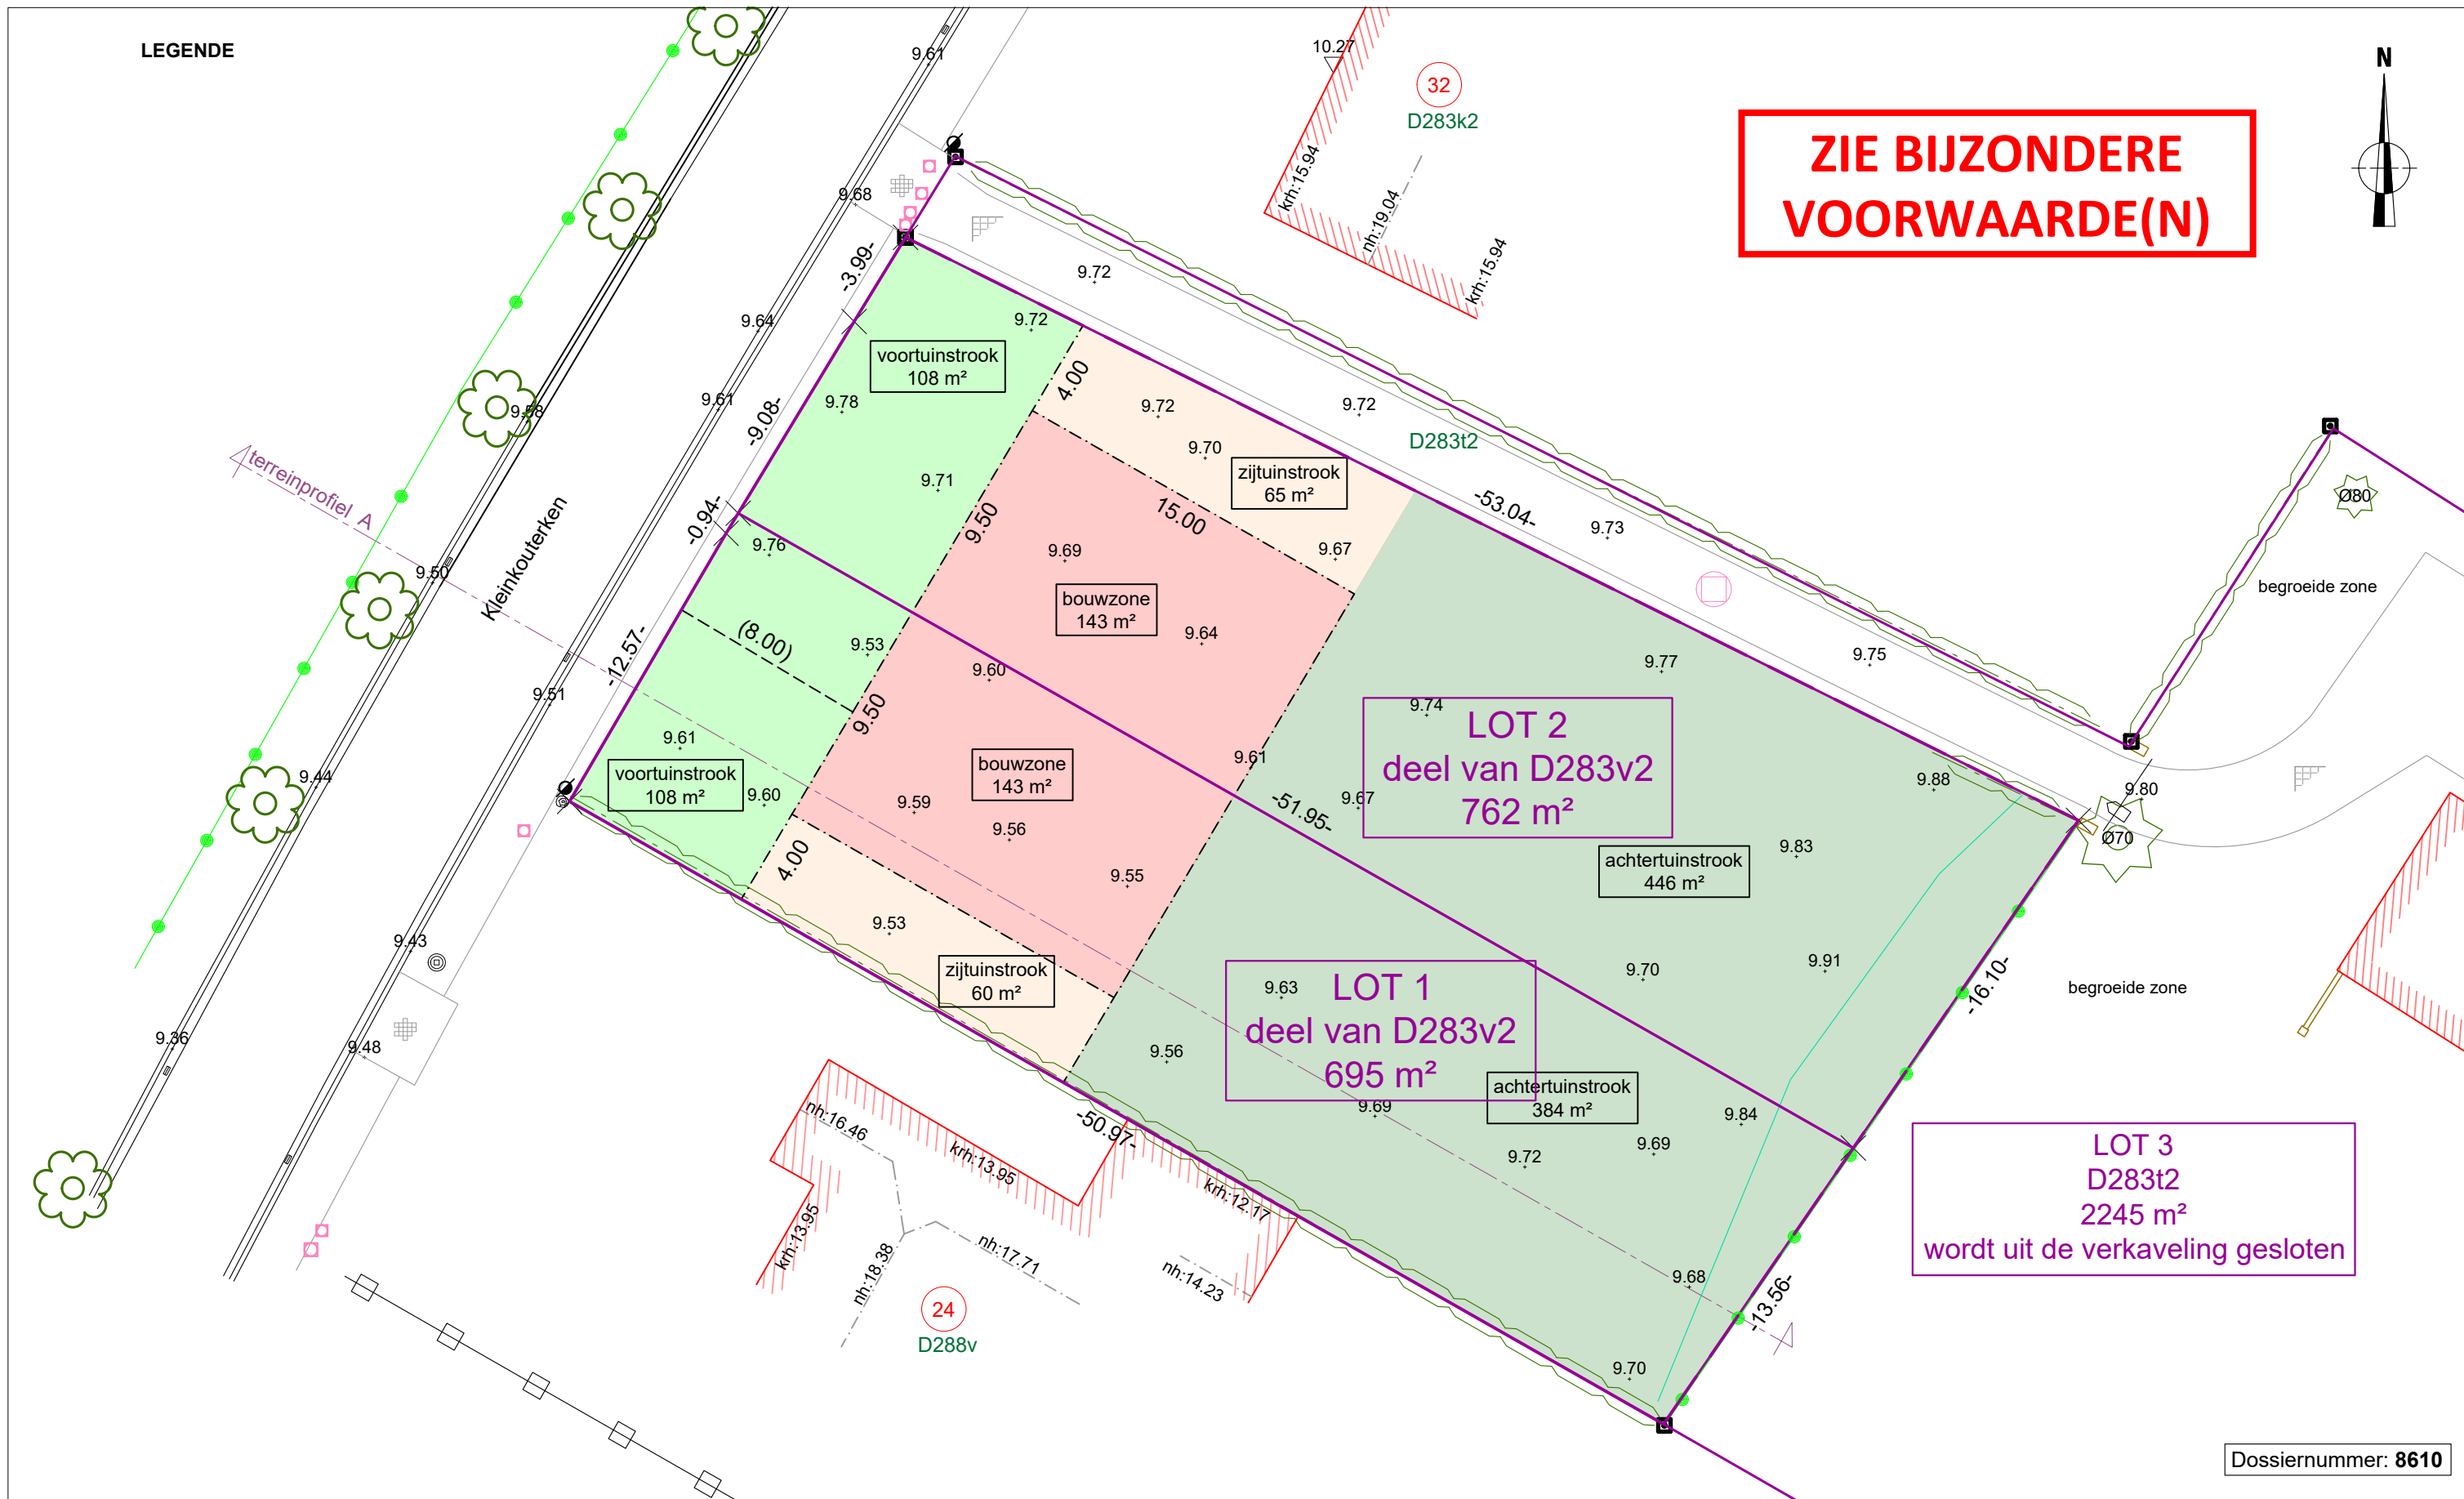

schaal 1/250 (eenheid in meter)

29/01/2026

Kleinkouterken 28, 9051 Gent

Gent, 25ste Afdeling (Sint-Denijs-Westrem), Sectie D, nr. 283v2 en 283t2

VERKAVELINGSPLAN NIEUWE TOESTAND DETAIL perceel D283v2

**Claeysens
& Couckuyt**
EXPERTS

Claeysens en Couckuyt BV
Kouterbaan 16B
9830 Sint-Martens-Latem

09 233 40 54
info@ccexperts.be
www.ccexperts.be