


F1 KERKSTRAAT


F2

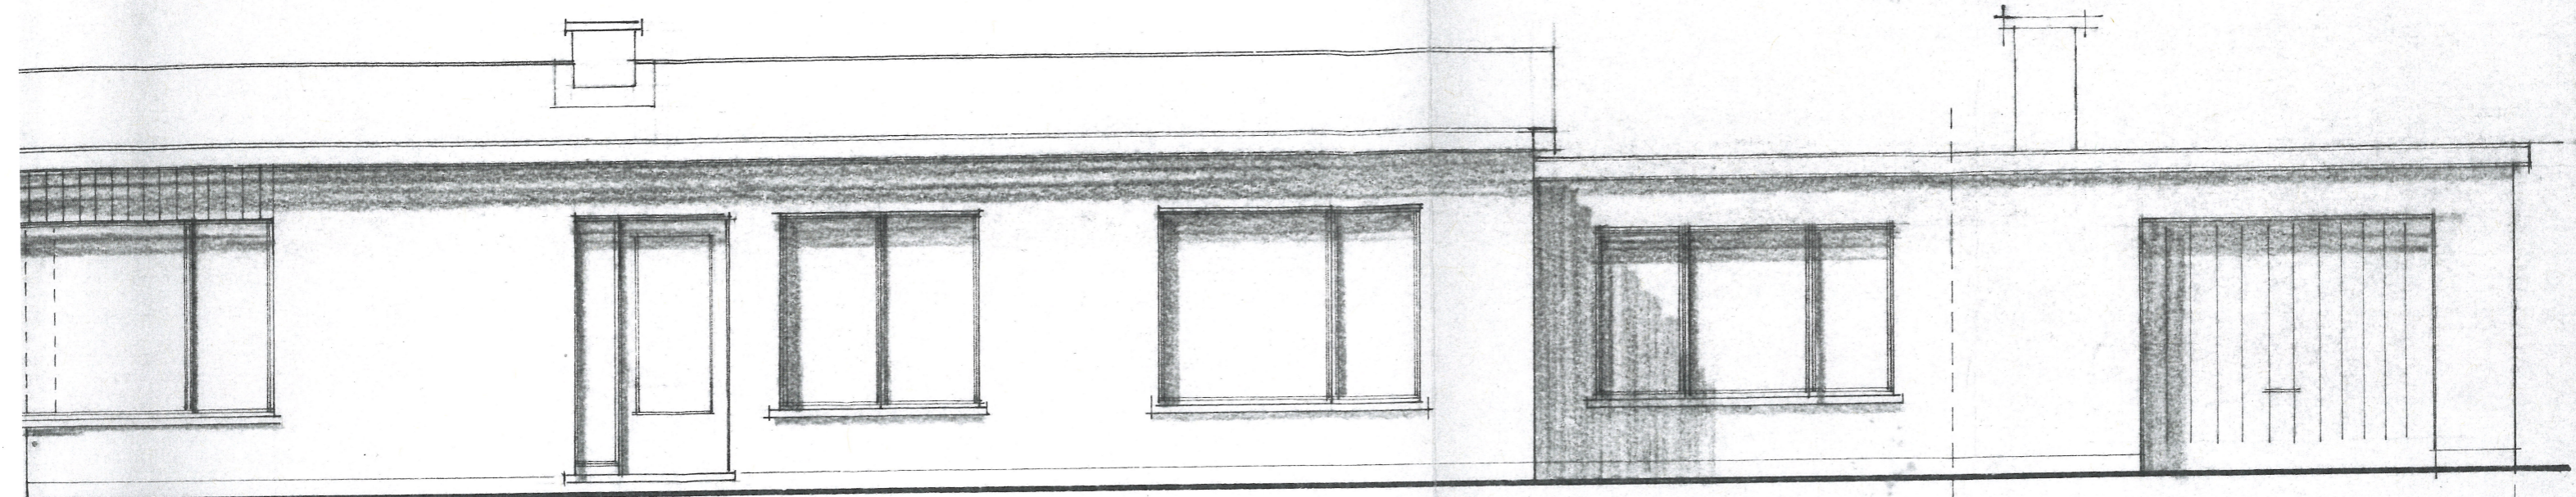

BESTAAND

NIEUW GEDEELTE

VOORGEVEL

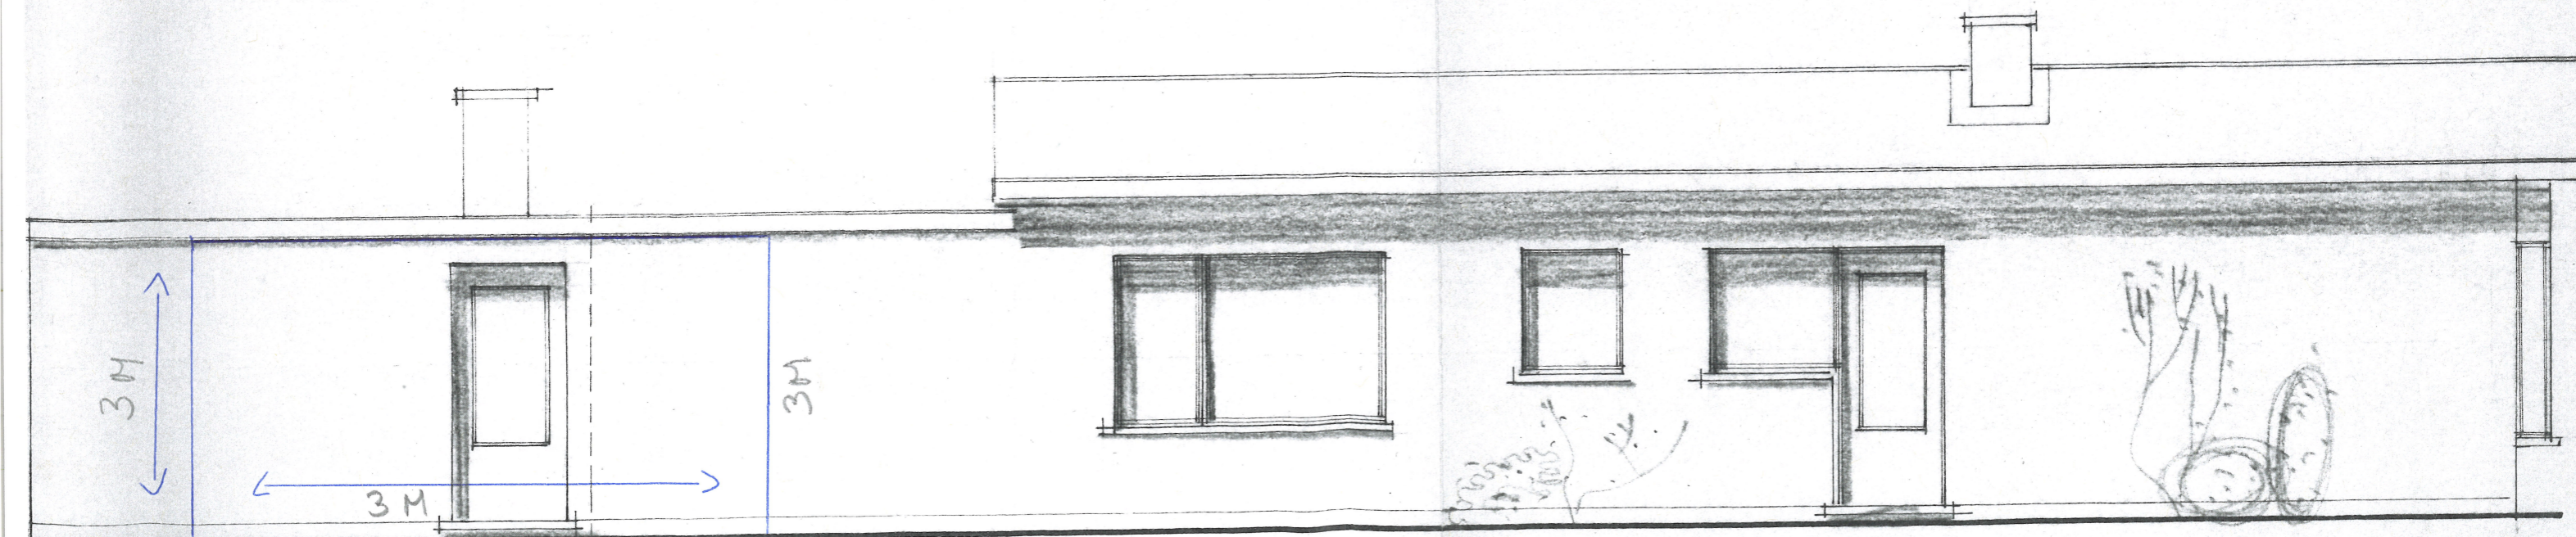

3M

3M

3M

NIEUW GEDEELTE

BESTAAND Nieuw

