


F1 KERKSTRAAT


F2

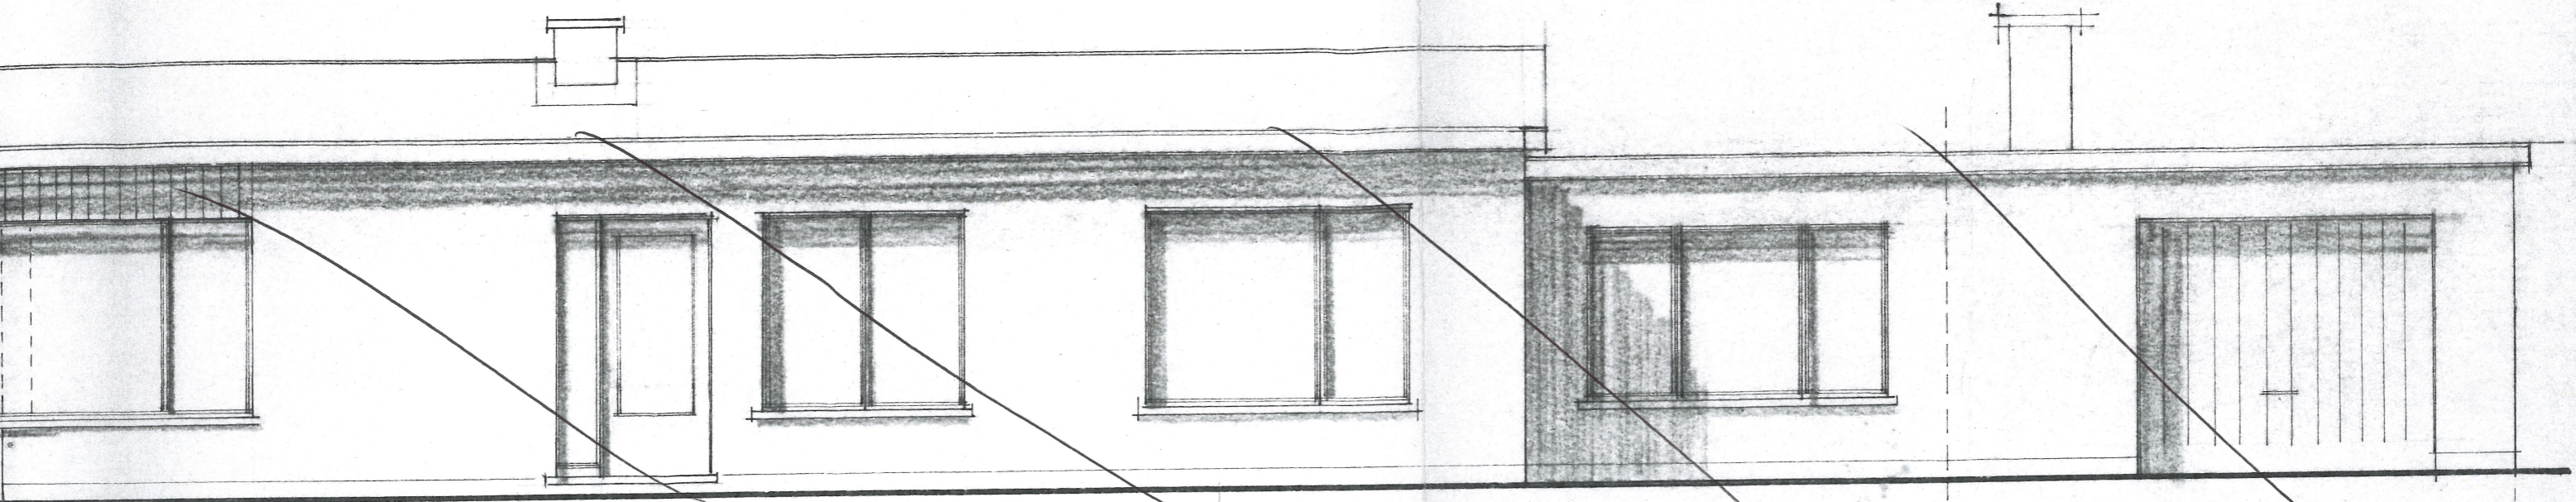

BESTAAND

NIEUW GEDEELTE

VOORGEVEL

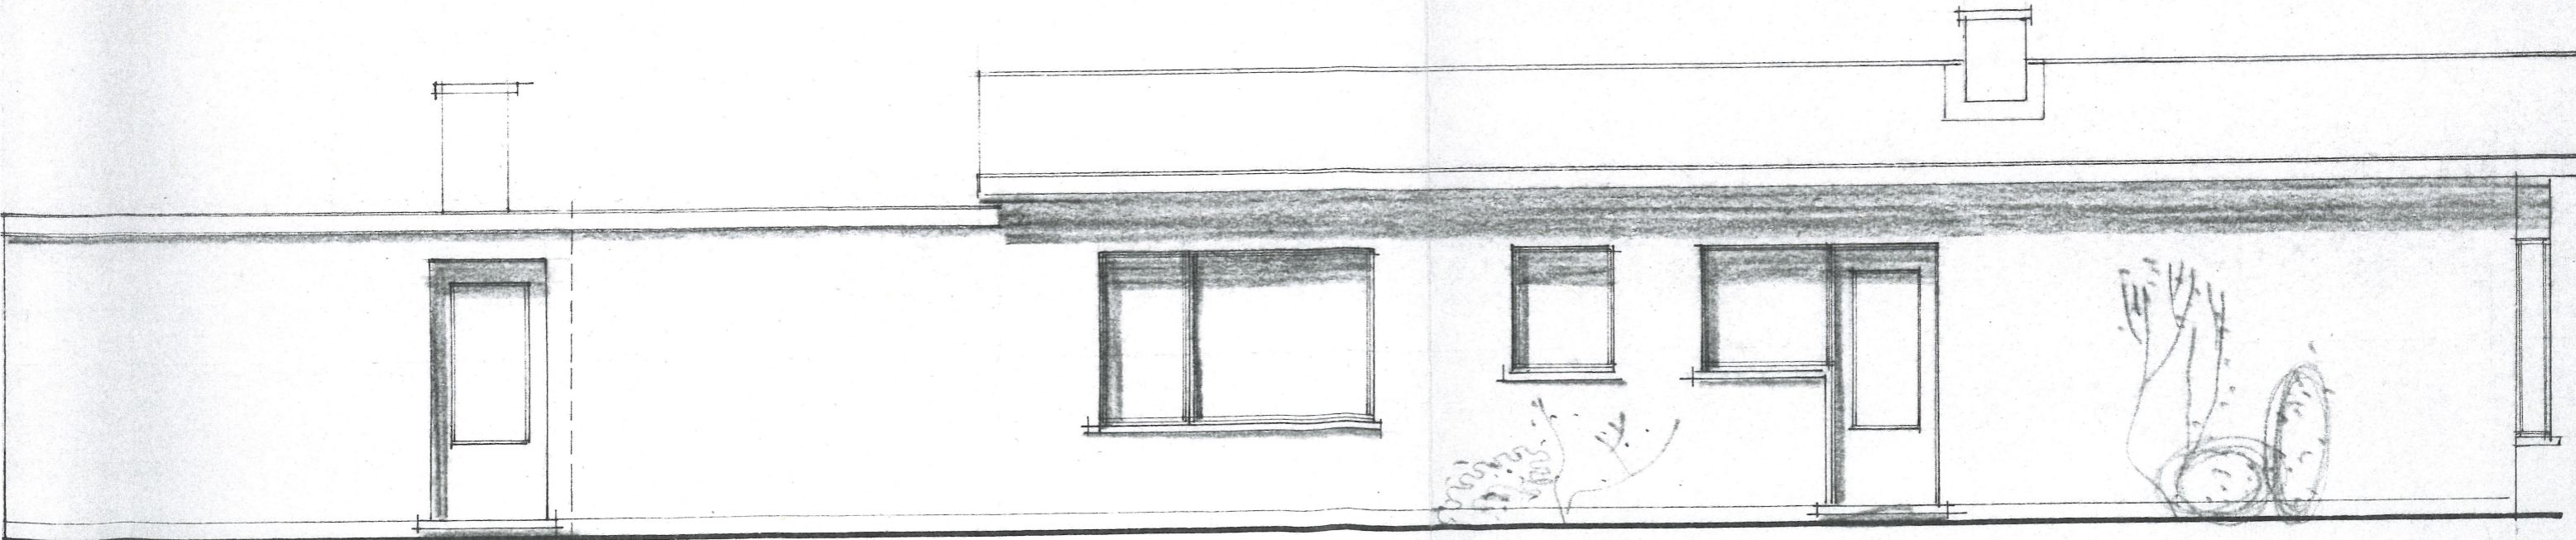

BESTAAND

