ZIE BIJZONDERE VOORWAARDE(N)

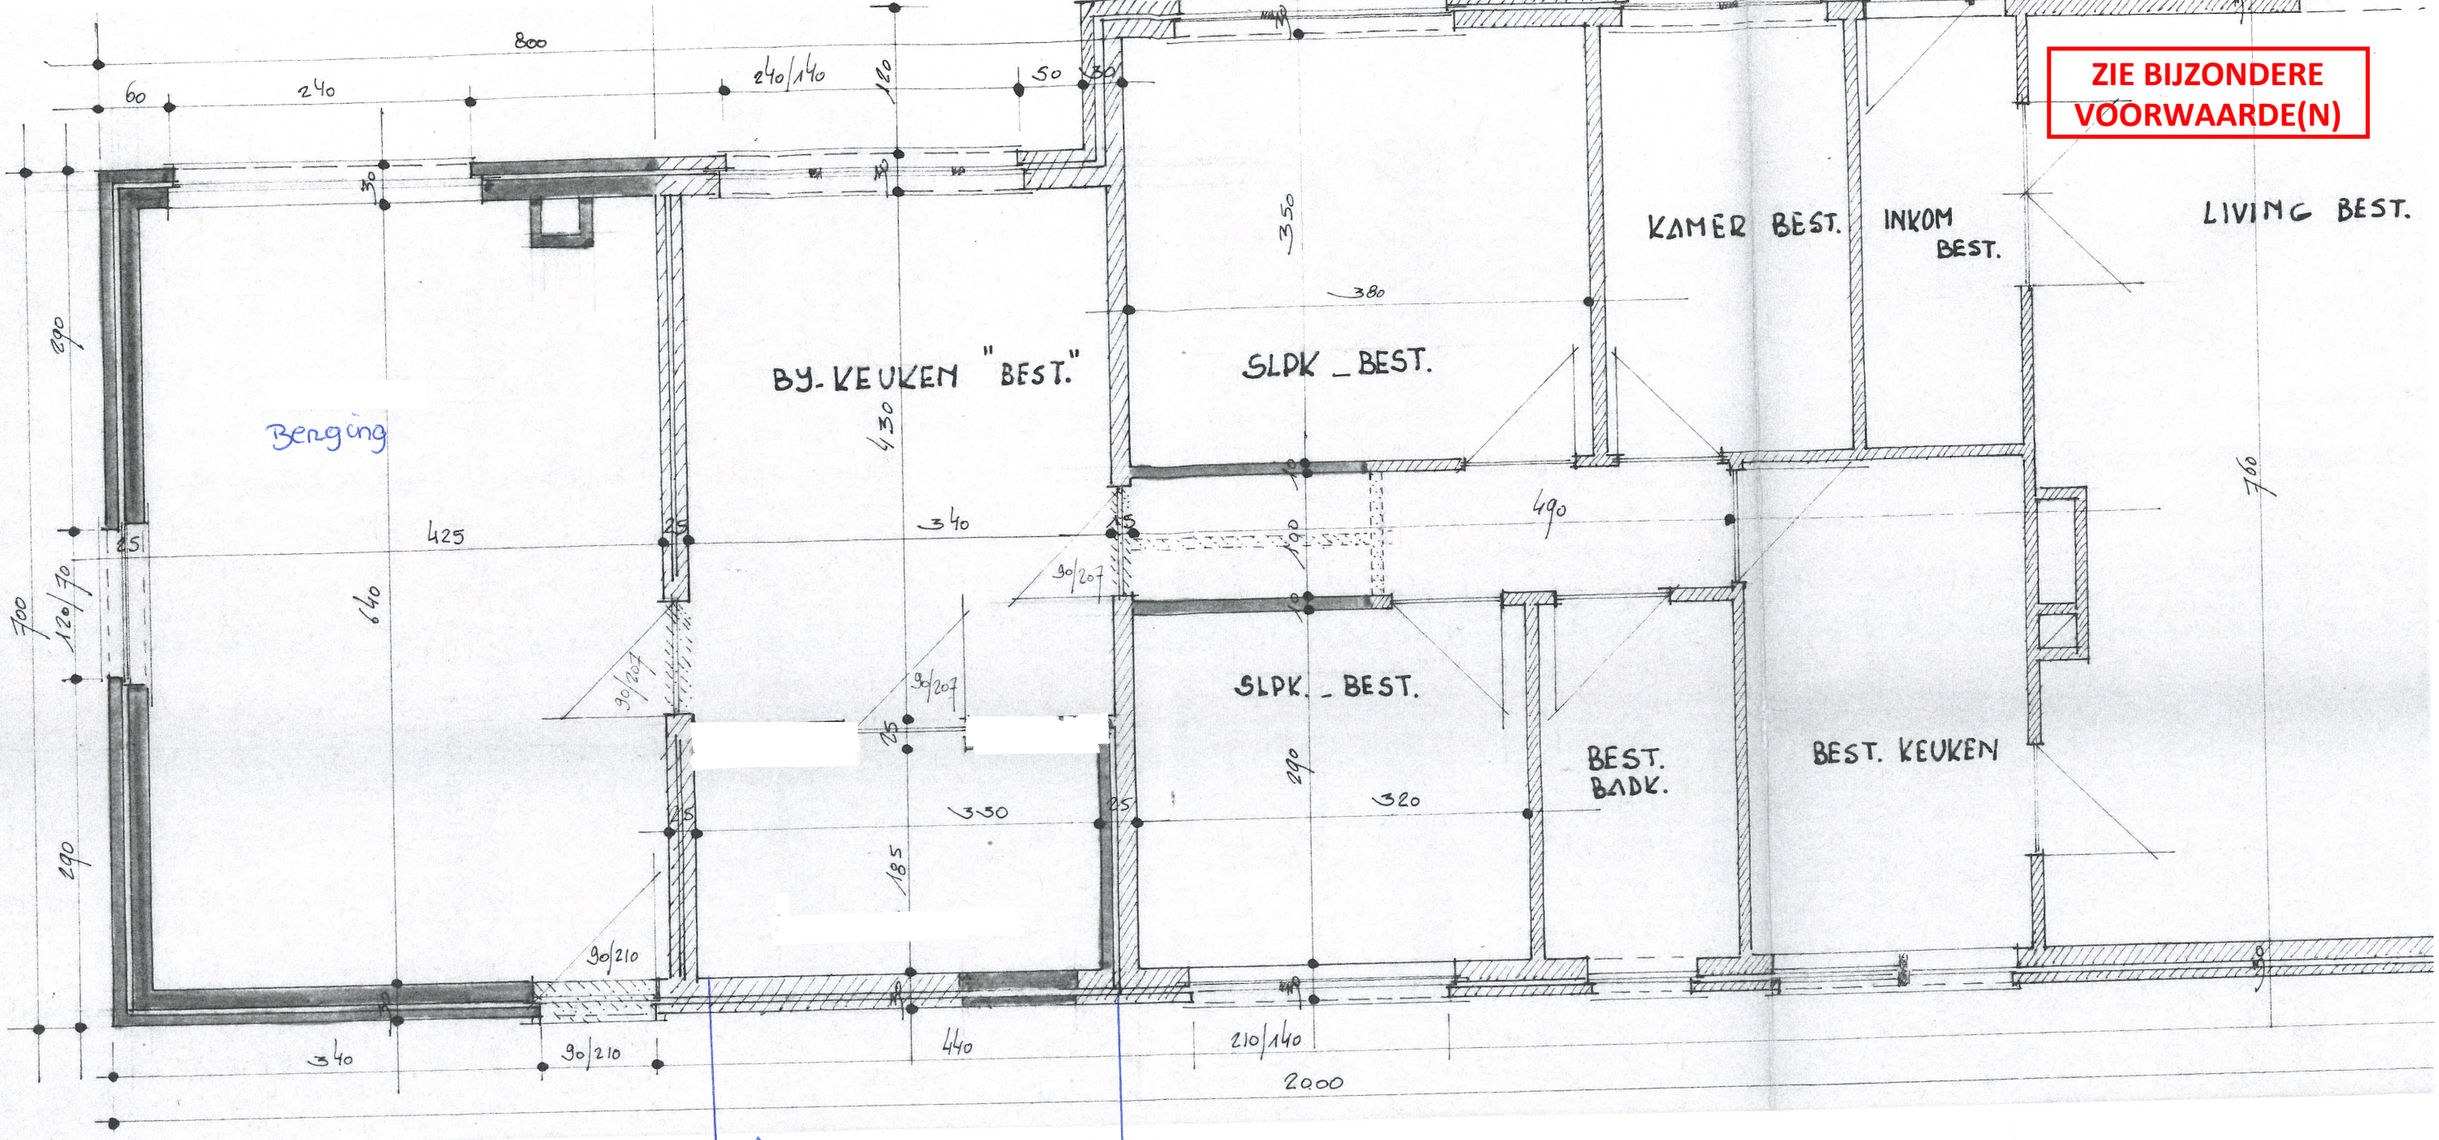


Materialen:

dak: plastic

Kader: ijzer

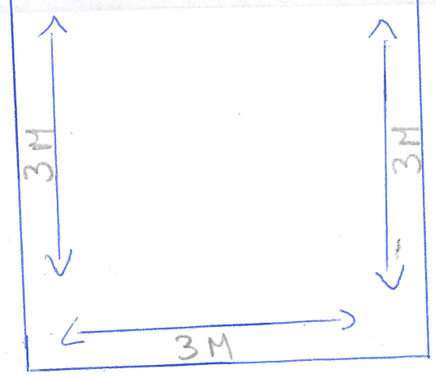


↳ overkapping

Nieuw grondplan

BA_Antoon_Catriestraat_116_P_N_6_grondplan nieuwe toestand