


VOORGEVEL NIEUW - SCHAAL 1/100

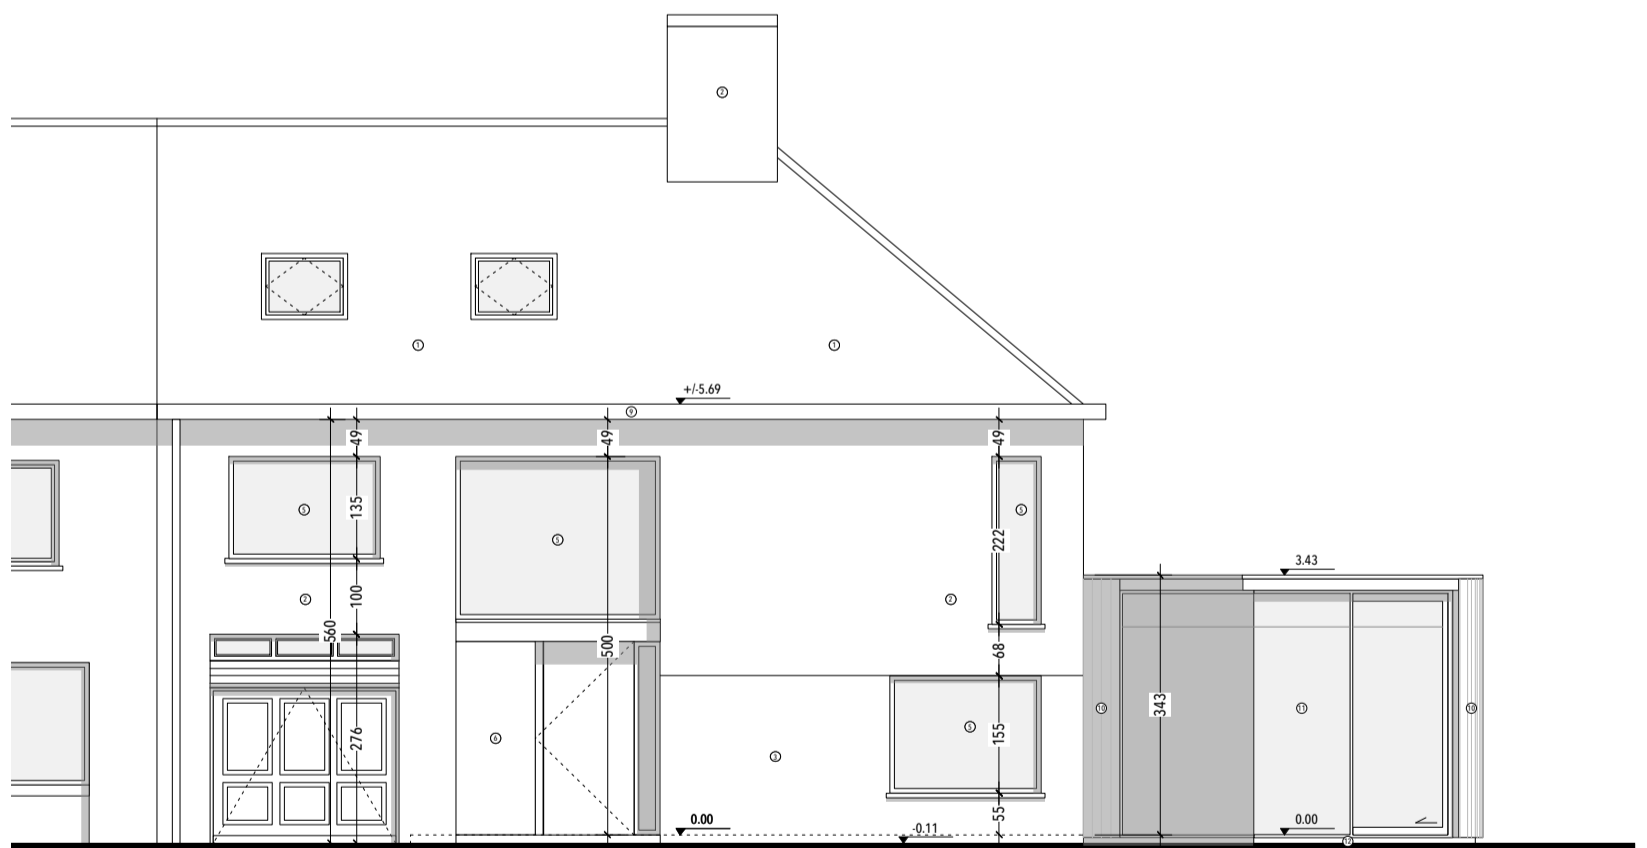

SCHAALBALK	NOORDPIJL	BOUWHEER	PLANTYPE	TOESTAND	PLANIDENTIFICATIE
0m 3m		STIJN & BENEDICTE DEBAECKE - DOOMS	voorgevel	nieuw	BA_BORLUUTSTRAAT_G_N_1
eh.architecten		PROJECTADRES	SCHAAL	REFERENTIE	
		BORLUUTSTRAAT 25 - 9051 SINT-DENIJS-WESTREM	1/100	BA-260309	