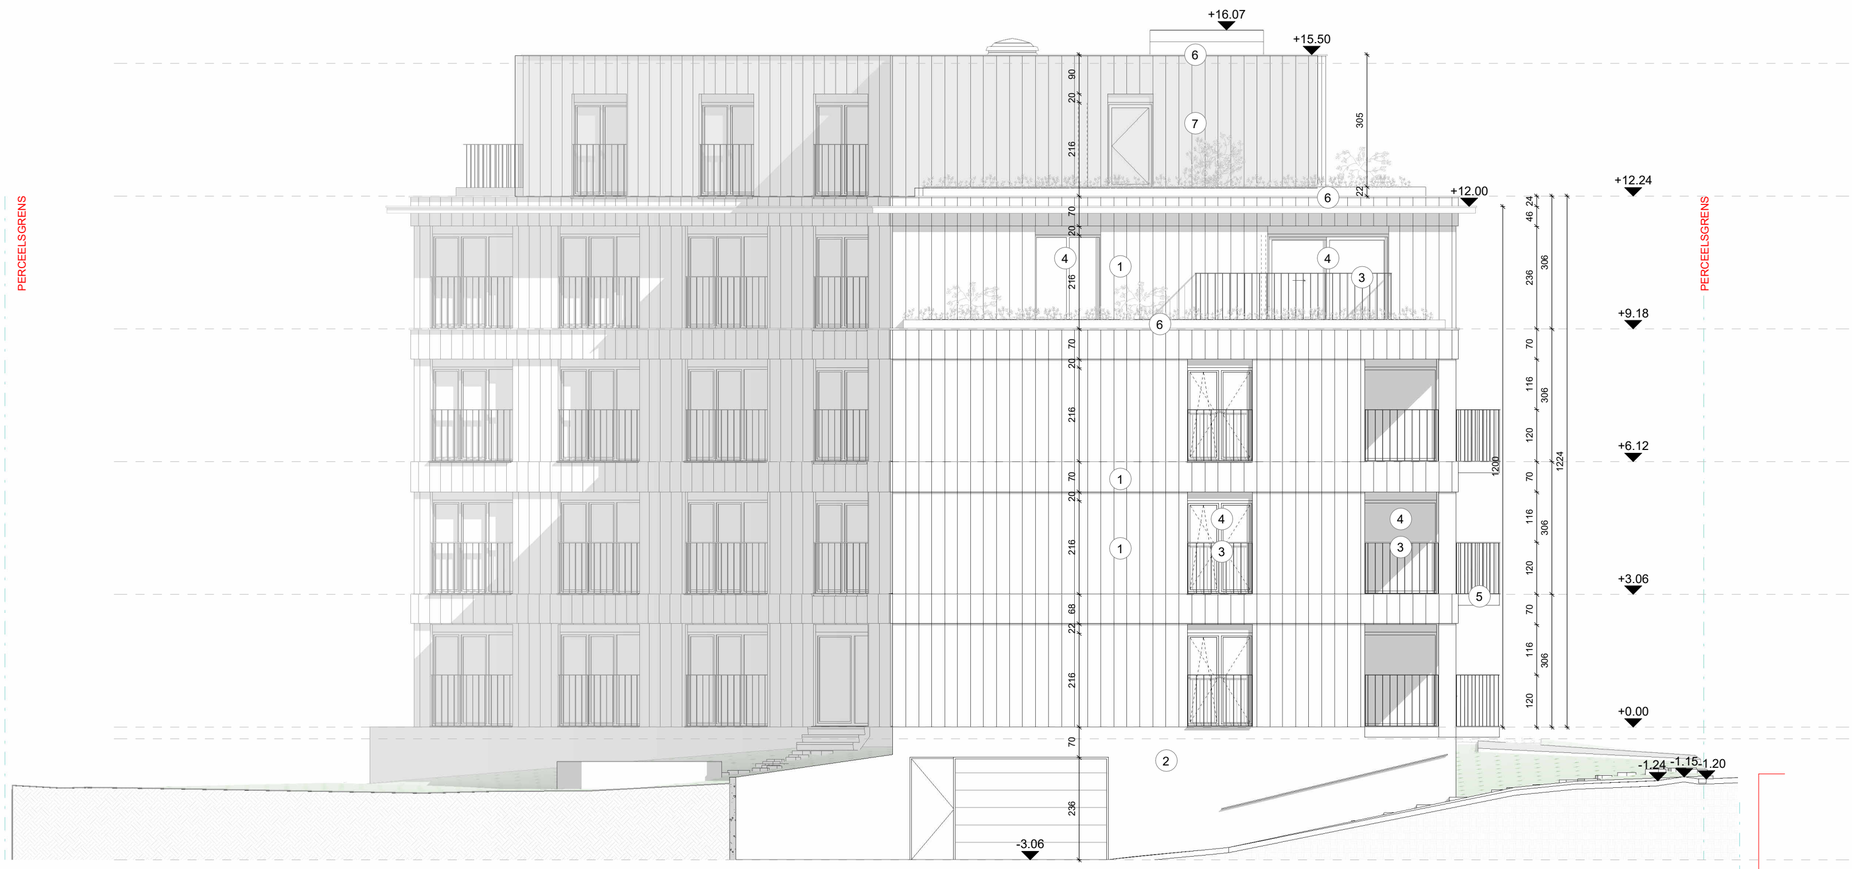

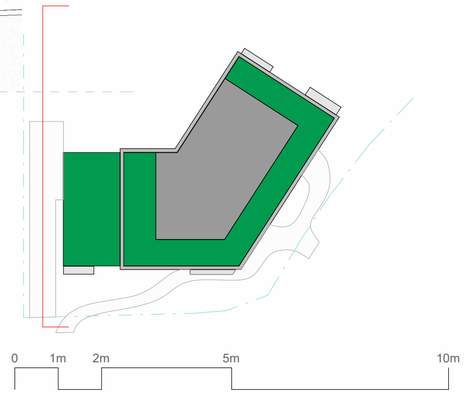

OYO

OYO ARCHITECTS bvba
Tolhuiskaai 7
9000 Gent
België
t: +32 (0) 93 356 209
e: info@oyo.eu
w: oyo.eu

project: Het bouwen van een woonproject

bouwheer: Fenixco nv

inhoud: BA_SH2_G_N_2_noord gevel

datum:	schaal:	dossier nr / plan nr / index:
24/04/2026	1:100	25110 010_GV_002 2