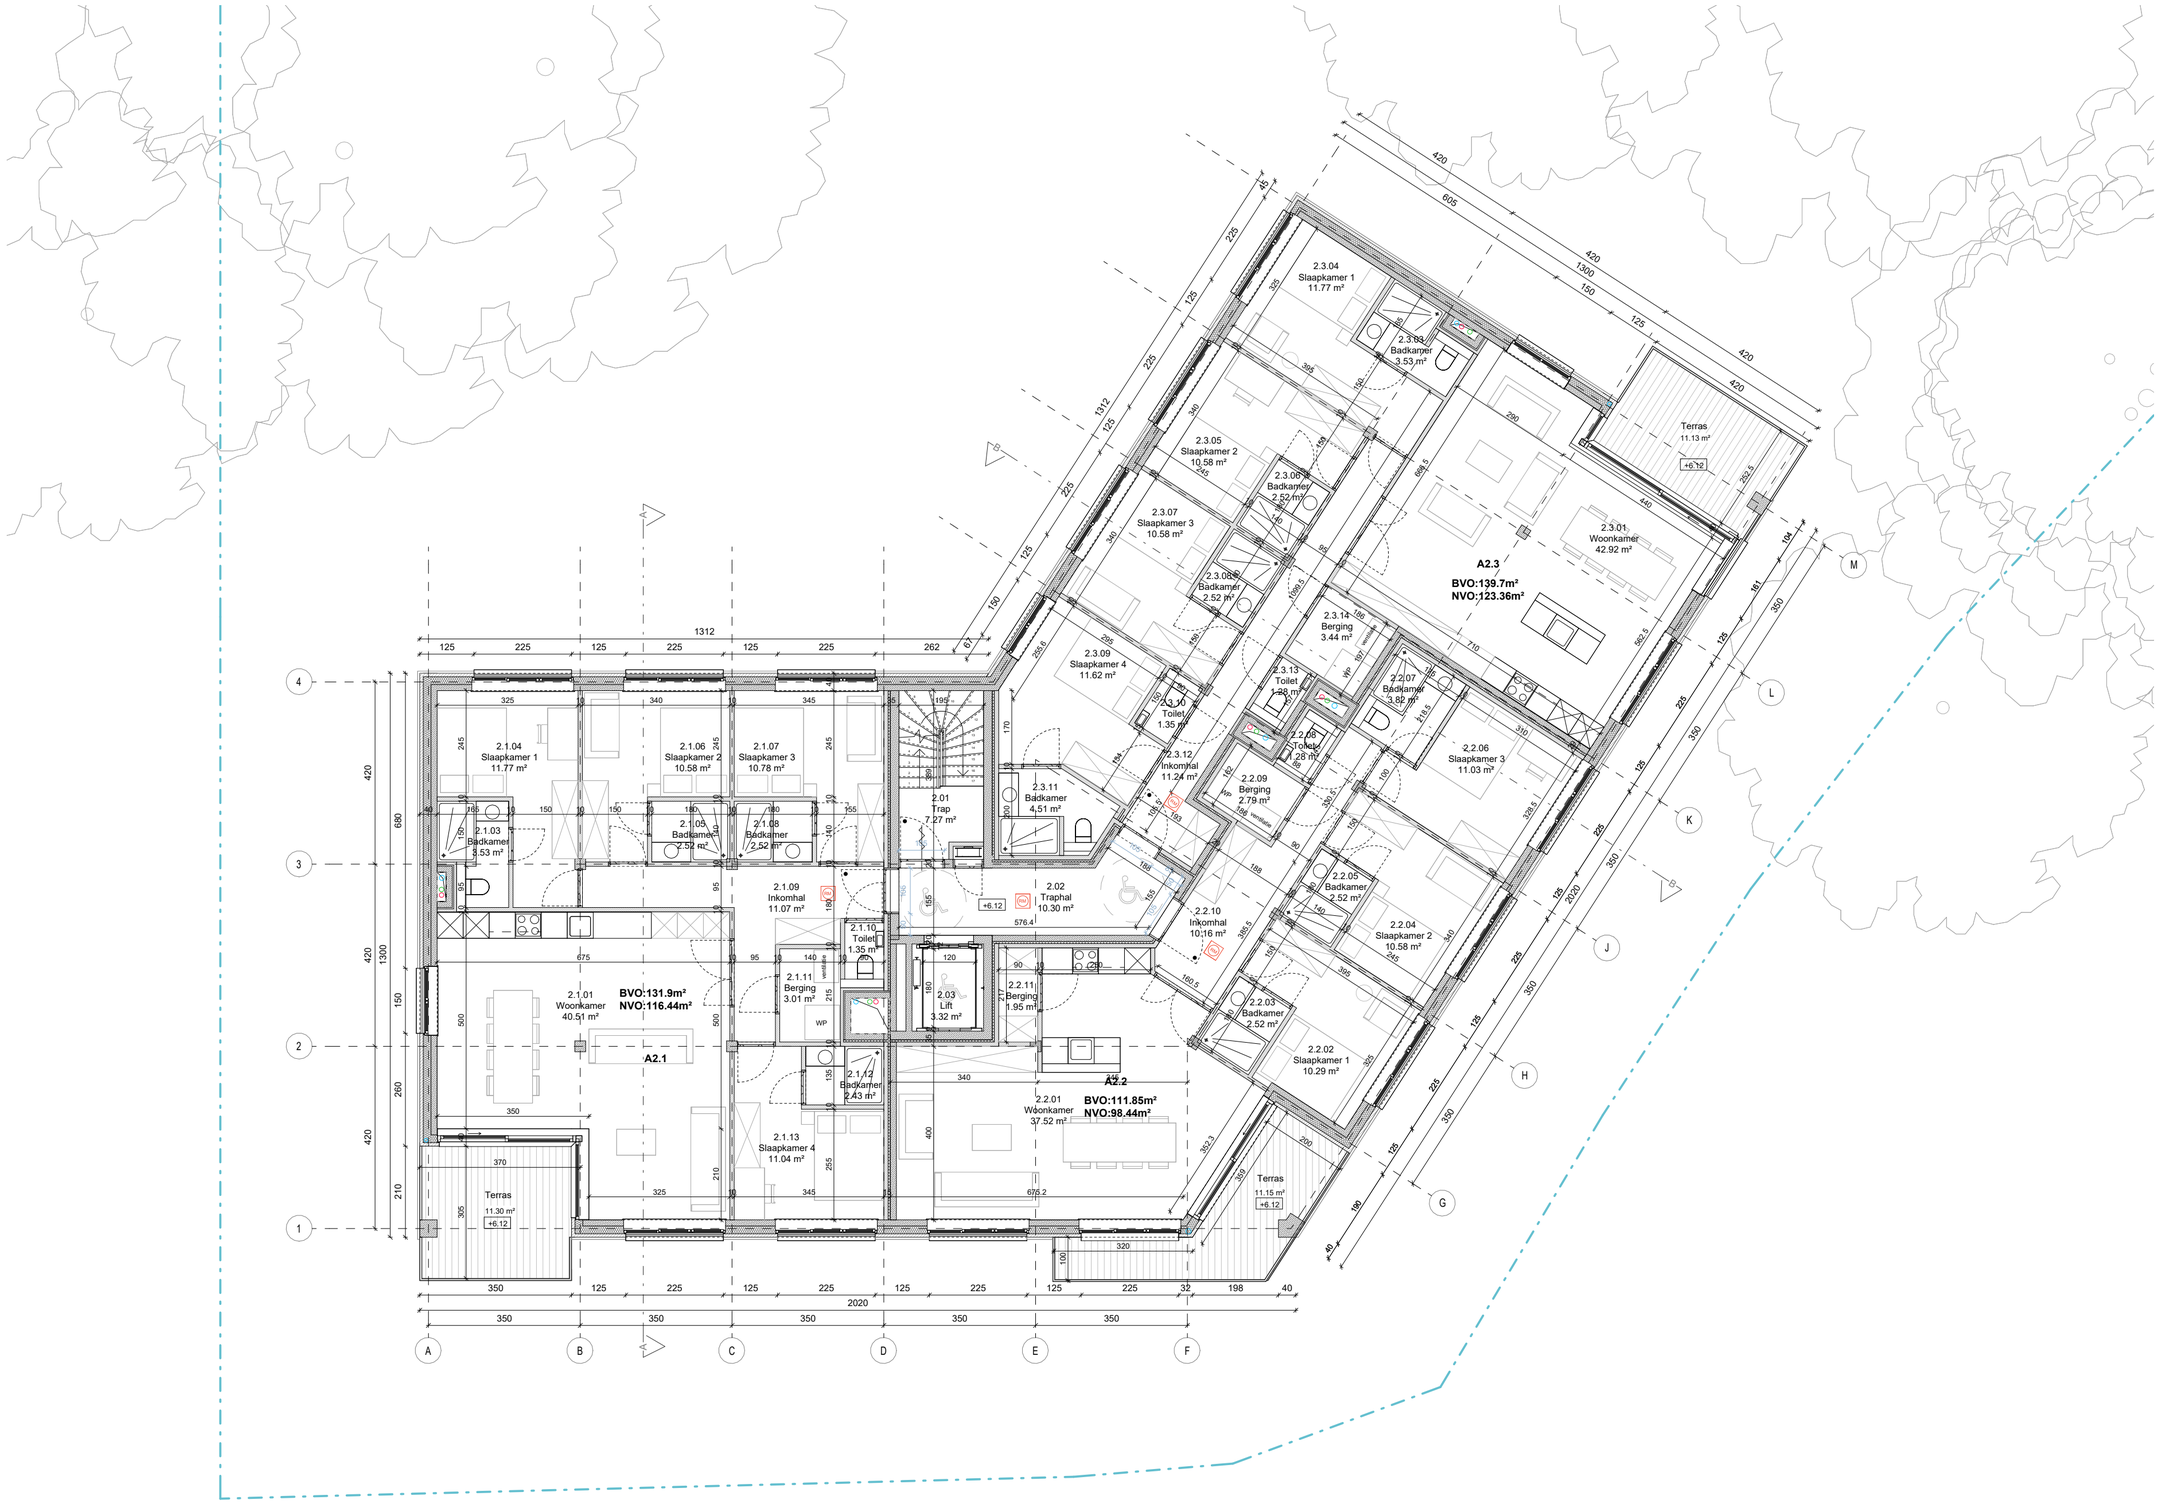

0 1m 2m 5m 10m

OYO

OYO ARCHITECTS bvba
Tolhuiskaai 7
9000 Gent
België
t: +32 (0) 93 356 209
e: info@oyo.eu
w: oyo.eu

project: Het bouwen van een woonproject

bouwheer: Fenixco nv

inhoud: BA_SH2_P_N_4_niveau +2

datum:	schaal:	dossier nr / plan nr / index:
23/12/2025	1:100	25110 010_FP_004 1