
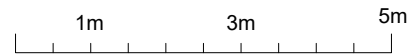


**ZIE BIJZONDERE
VOORWAARDE(N)**

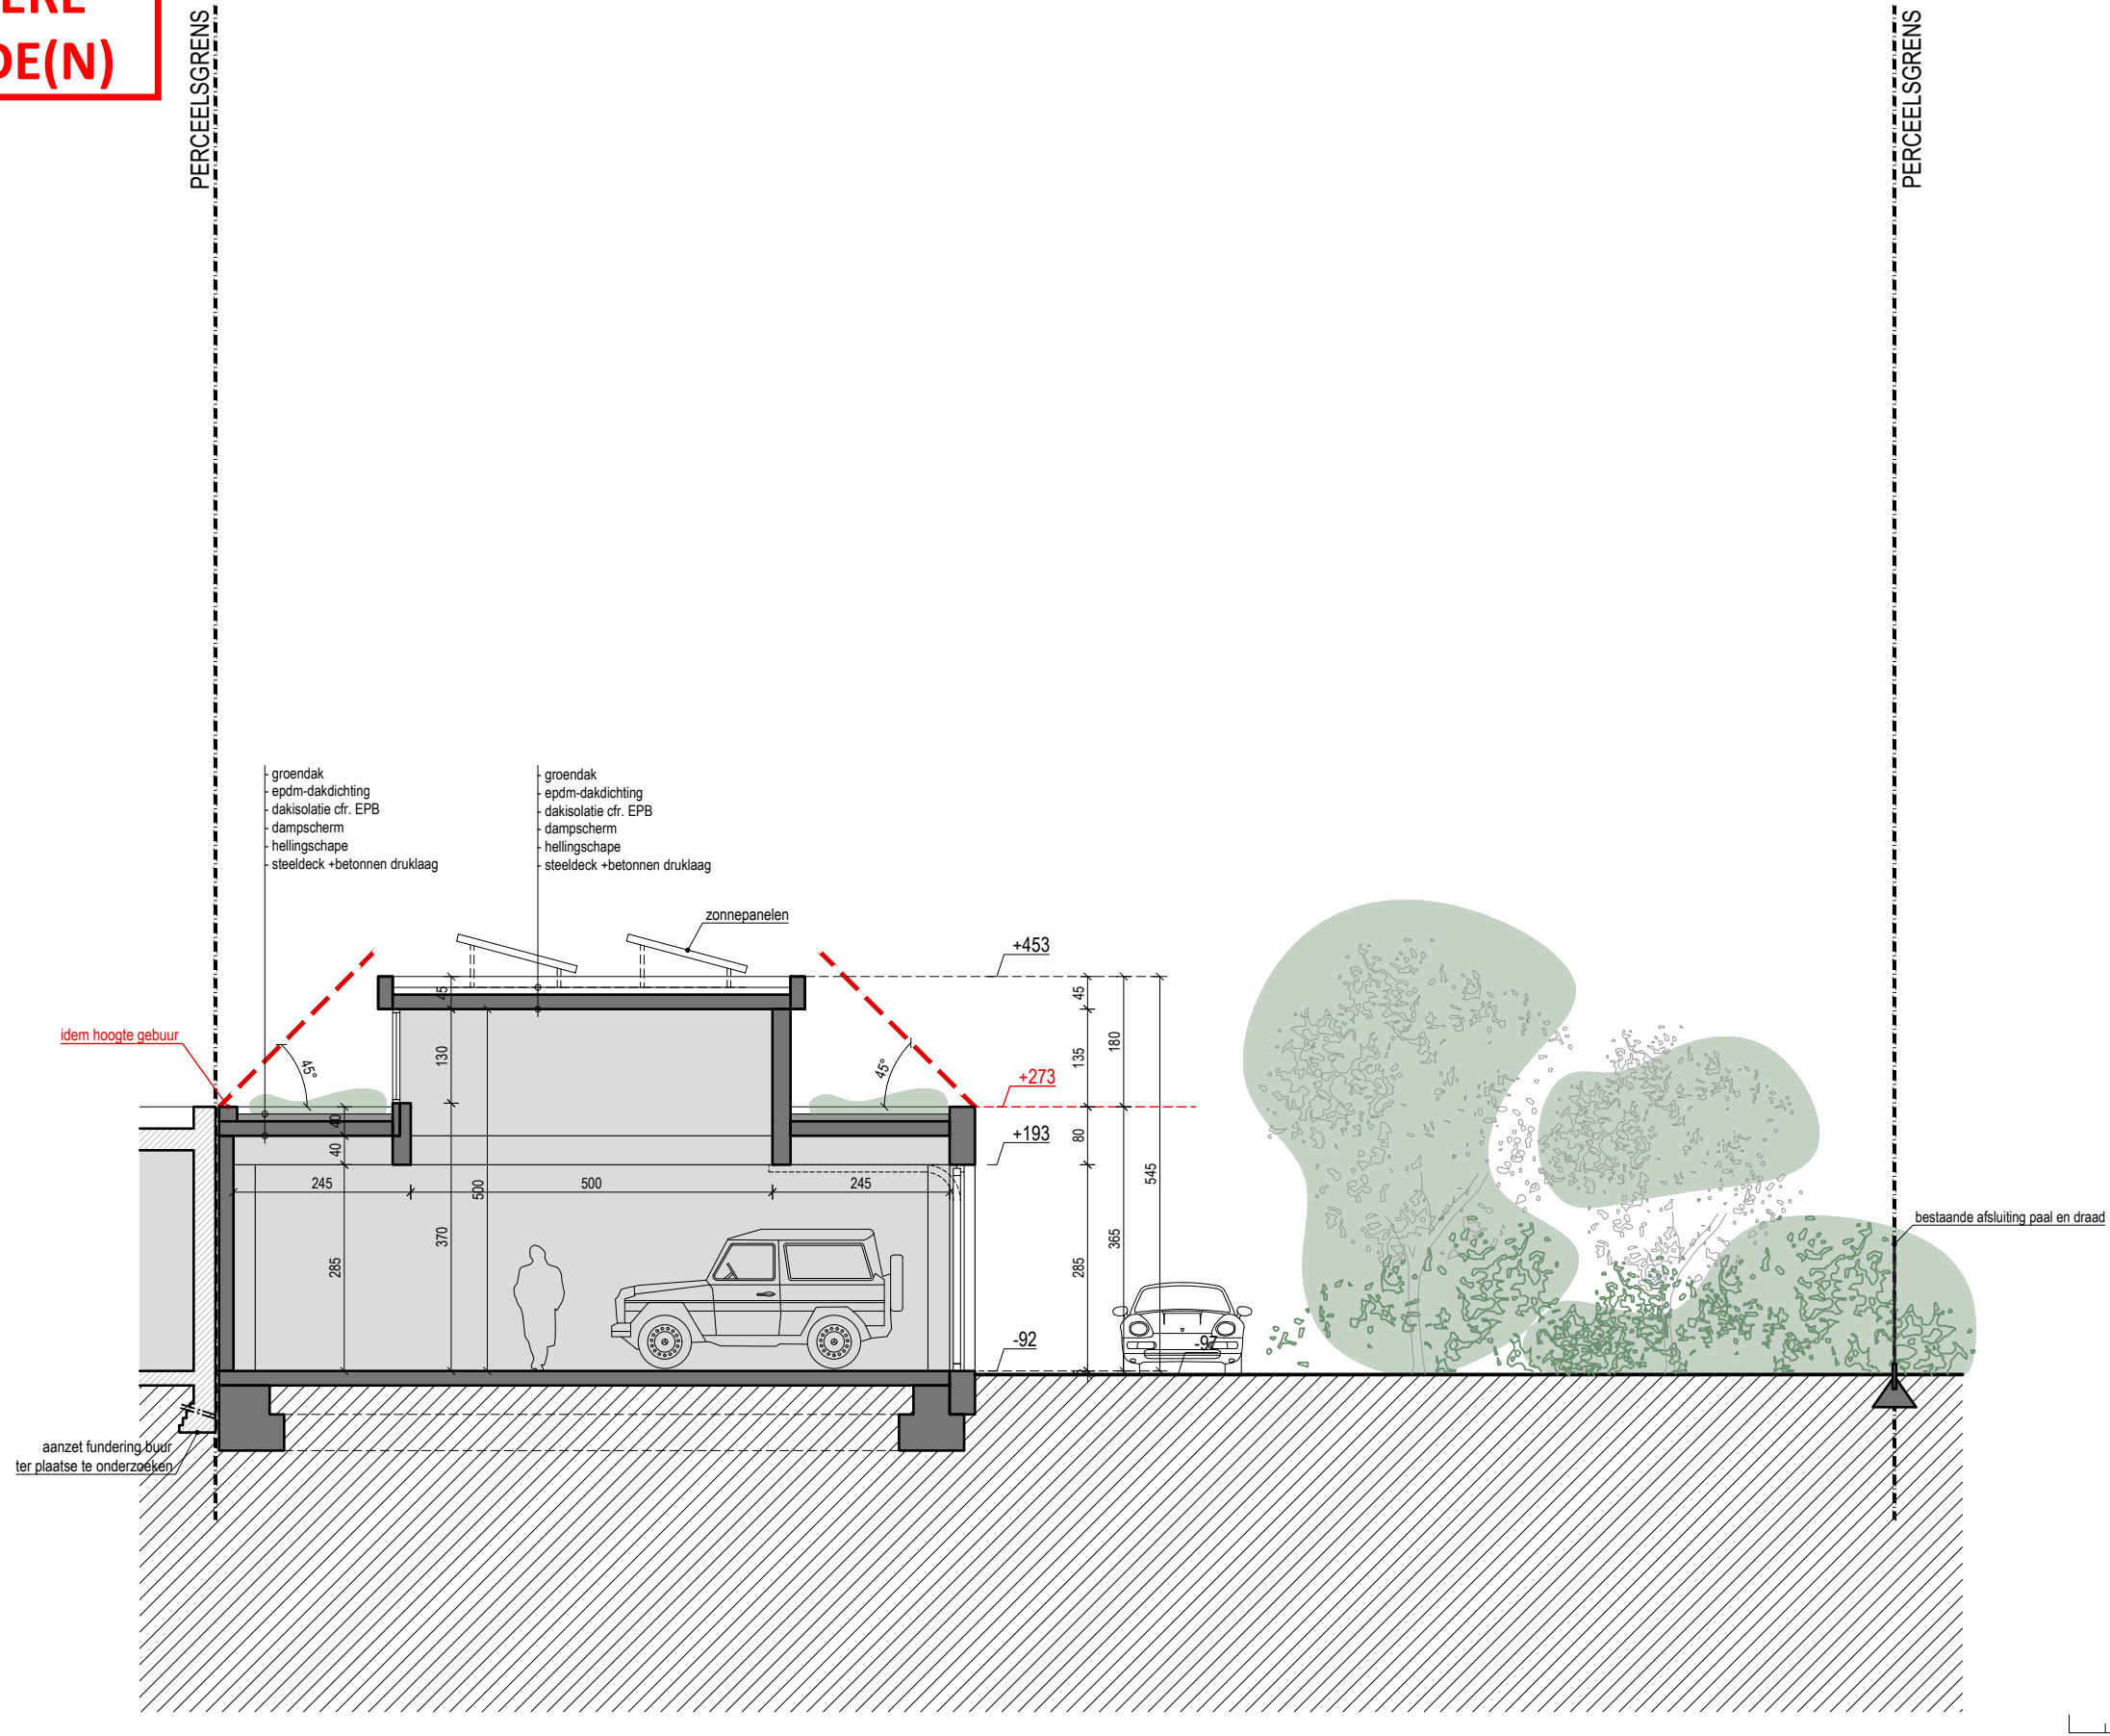

opmeting bestaande toestand opgemeten door een beëdigd landmeter, alle afmetingen worden ter plaatse gecontroleerd door de uitvoerende aannemers, alle stabiliteitsberekeningen worden uitgevoerd door een erkend ingenieur stabiliteit

SNEDE CC'
NIEUWE TOESTAND

| | | | | | | | | | | | | | | | |
|---------|---|------|------------|---|-----------|---------------|--|------------------|-------|------------|--------|-------|-------------------|--|---------------------|
| dossier | Sloop van bestaande bebouwing, nieuwbouw van een meergezinswoning met 6 stapelwoningen, 3 appartementen, ondergrondse parking en achterliggend bijgebouw met atelier ruimtes en fietsenbergingen. | 2312 | bouwplaats | Millinocketstraat 34-42 9000 Gent 1e afd, sec A, nr. 3034/53V3, 3034/53T3, 3034/53N3, 3034/53K3 | DOK NOORD | opdrachtgever | Kurt Haegeman bv De Neckstraat 22, bus 30 1081 Brussel | KURT HAEGEMAN bv | datum | 15.12.2025 | schaal | 1:100 | architectenbureau | arch. Koen Heijse, ir. arch. Roel Cocquyt & arch. Wannes Philips Gustaaf Callierlaan 35 9000 Gent T 09 233 18 22 architecten@caan.be www.caan.be | CAAN ARCHITECTEN |
|---------|---|------|------------|---|-----------|---------------|--|------------------|-------|------------|--------|-------|-------------------|--|---------------------|