


**ZIE BIJZONDERE
VOORWAARDE(N)**

MATERIAALLIJST

1. gevelsteen - handvorm baksteen, kleur rood-bruin genuanceerd
2. gevelbepleistering - betonlook, kleur grijs
3. gevelafwerking - prefabbeton, kleur grijs
4. gevelafwerking - prefabbeton, geschilderd, kleur bruin-zwart
5. gevelafwerking/deuren - houten beplanking, kleur zwart gebeitst
6. dorpel/plint - zichtbeton, kleur grijs
7. terras - zichtbeton, kleur grijs
8. dakrand - zichtbeton, kleur grijs
9. luifel - prefabbeton, geschilderd, kleur bruin-zwart
10. buitenschrijnwerk ramen - aluminium, kleur bruin-zwart met heldere beglazing
- 10'. buitenschrijnwerk ramen - hout, kleur zwart gebeitst, heldere beglazing
11. buitenschrijnwerk ramen - aluminium, kleur bruin-zwart met colorbelbeglazing
12. buitenschrijnwerk ramen/deuren - vlakke beplating, kleur bruin-zwart
13. buitenschrijnwerk sectionaalpoort, kleur bruin-zwart
14. metalen spijltjesbalustrade, kleur bruin-zwart

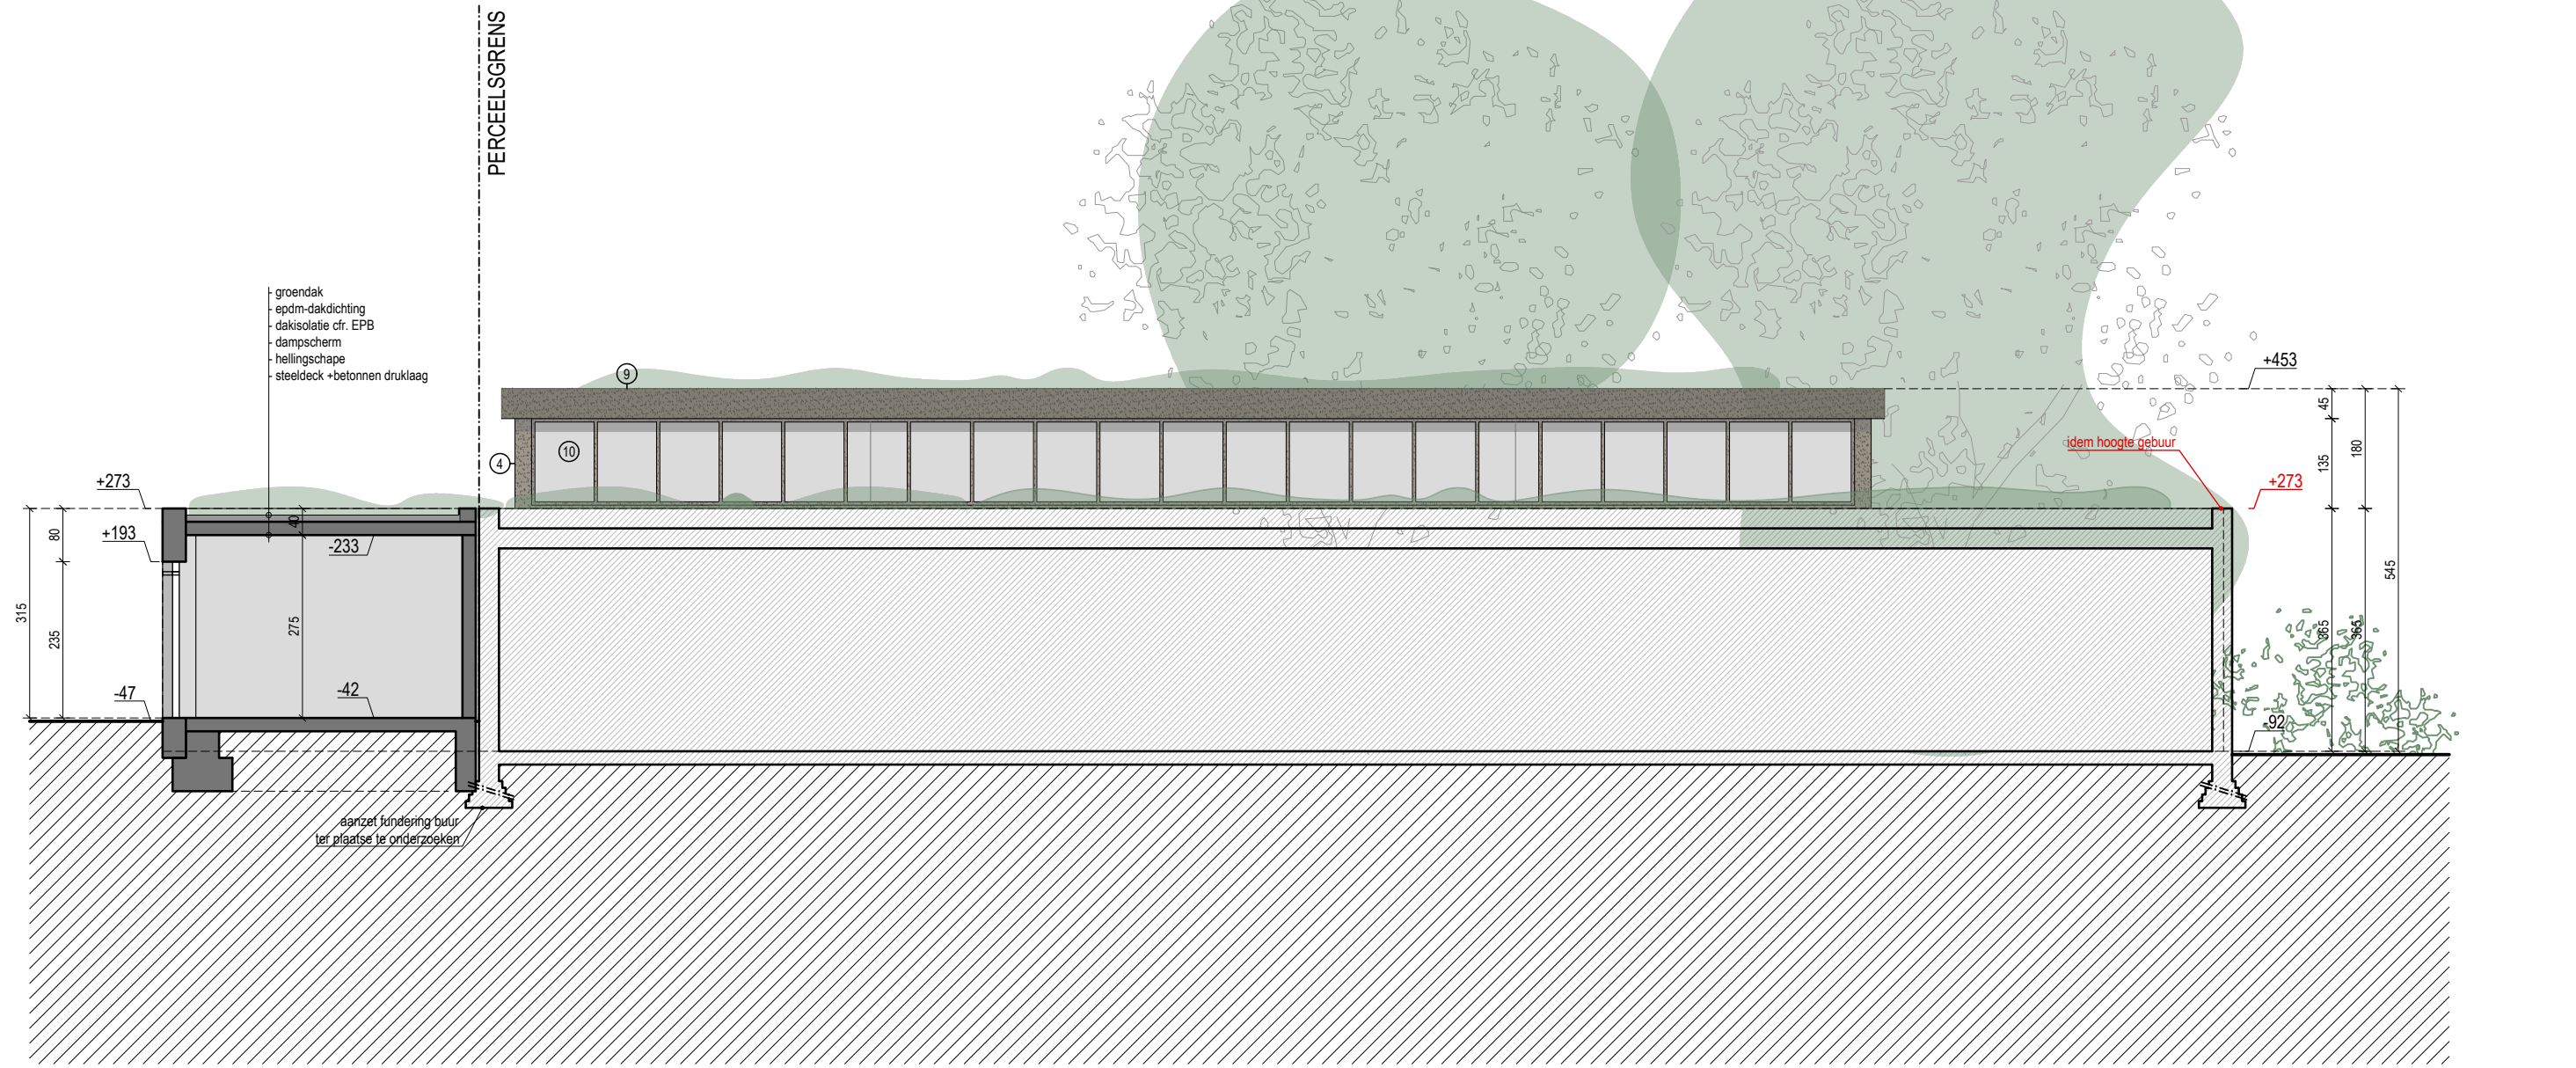

ZIJGEVEL RECHTS ATELIERS / SNEDE DD'

NIEUWE TOESTAND

opmeting bestaande toestand opgemeten door een beëdigd landmeter, alle afmetingen worden ter plaatse gecontroleerd door de uitvoerende aannemers, alle stabiliteitsberekeningen worden uitgevoerd door een erkend ingenieur stabiliteit

| | | | | | | | | | | | | | | | |
|---------|---|------|------------|---|-----------|---------------|--|------------------|-------|------------|--------|-------|-------------------|--|---------------------|
| dossier | Sloop van bestaande bebouwing, nieuwbouw van een meergezinswoning met 6 stapelwoningen, 3 appartementen, ondergrondse parking en achterliggend bijgebouw met atelieruimtes en fietsenbergingen. | 2312 | bouwplaats | Millinocketstraat 34-42 9000 Gent 1e afd, sec A, nr. 3034/53V3, 3034/53T3, 3034/53N3, 3034/53K3 | DOK NOORD | opdrachtgever | Kurt Haegeman bv De Neckstraat 22, bus 30 1081 Brussel | KURT HAEGEMAN bv | datum | 02.04.2026 | schaal | 1:100 | architectenbureau | arch. Koen Heijse, ir. arch. Roel Cocquyt & arch. Wannes Philips Gustaaf Callierlaan 35 9000 Gent T 09 233 18 22 architecten@caan.be www.caan.be | CAAN ARCHITECTEN |
|---------|---|------|------------|---|-----------|---------------|--|------------------|-------|------------|--------|-------|-------------------|--|---------------------|