
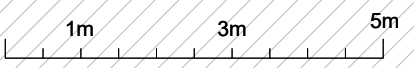


**ZIE BIJZONDERE
VOORWAARDE(N)**

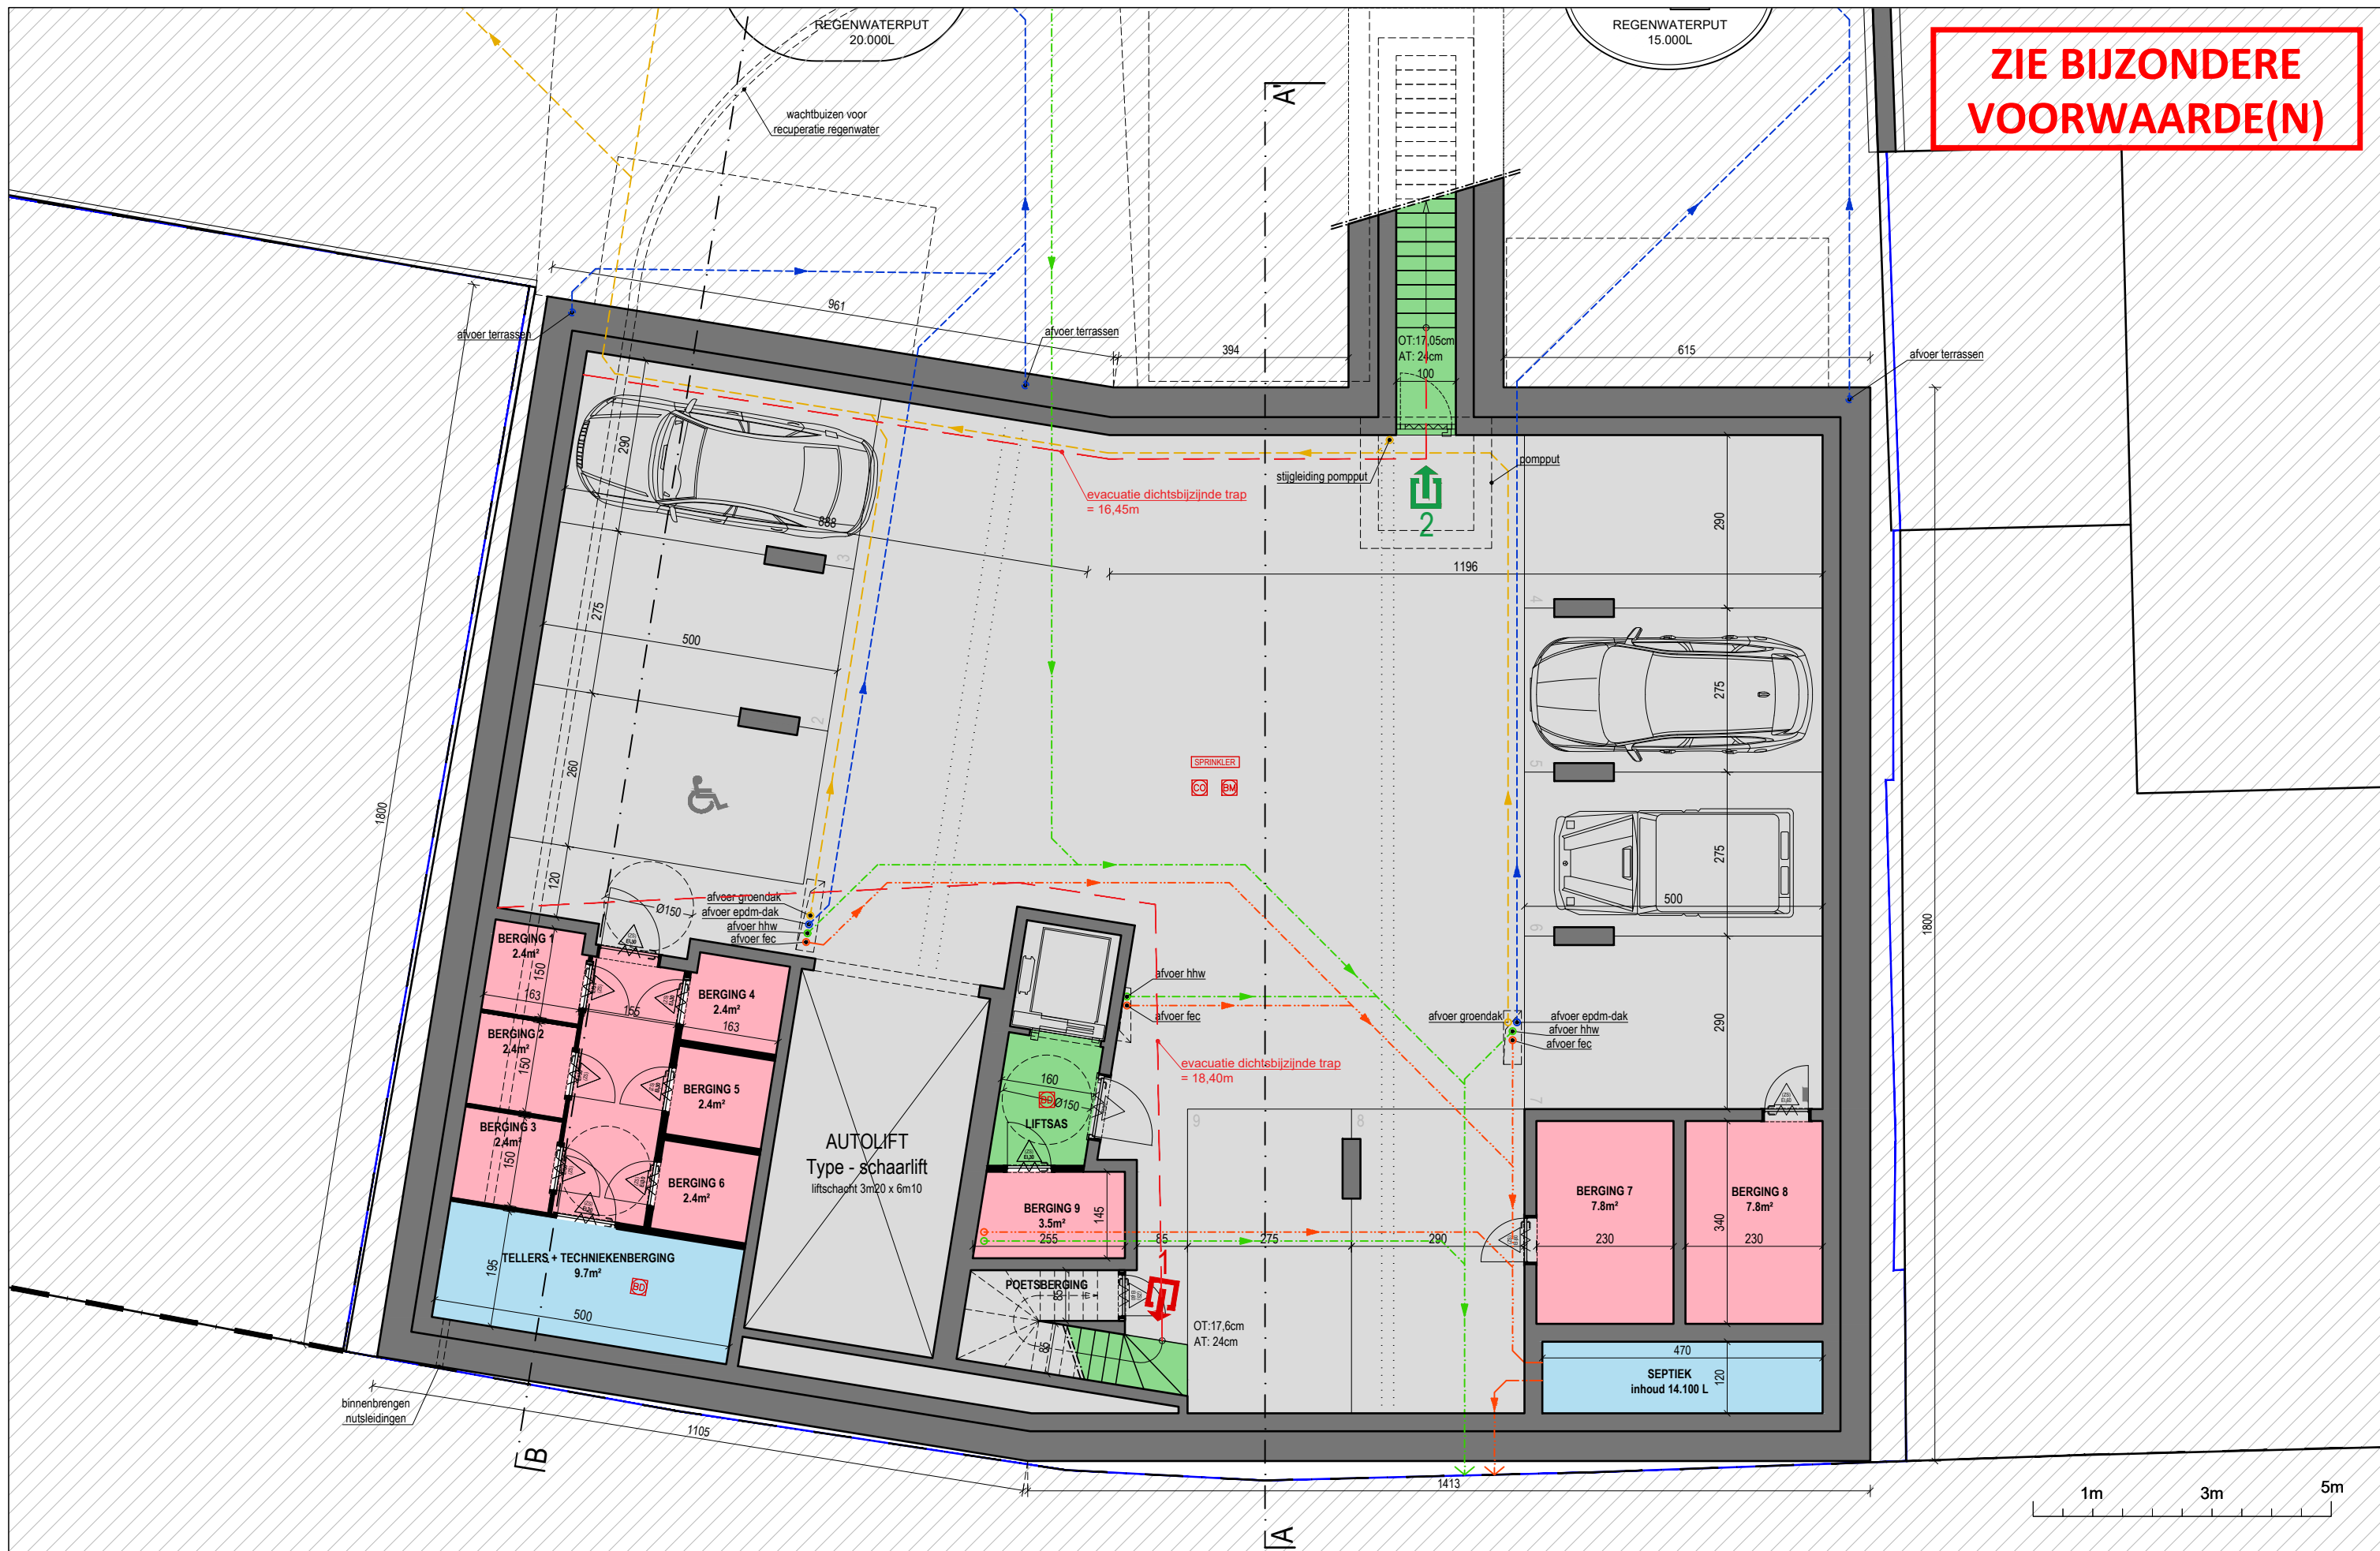

opmeting bestaande toestand opgemeten door een beëdigd landmeter, alle afmetingen worden ter plaatse gecontroleerd door de uitvoerende aannemers, alle stabiliteitsberekeningen worden uitgevoerd door een erkend ingenieur stabiliteit.

PLAN Kelder VERDIEPING -1
NIEUWE TOESTAND

dossier	Sloop van bestaande bebouwing, nieuwbouw van een meergezinswoning met 6 stapelwoningen, 3 appartementen, ondergrondse parking en achterliggend bijgebouw met atelier ruimtes en fietsenbergingen.	bouwplaats	Millinocketstraat 34-42 9000 Gent	opdrachtgever	Kurt Haegeman bv De Neckstraat 22, bus 30 1081 Brussel	oriëntatie		datum	02.04.2026	schaal	1:100	architectenbureau	arch. Koen Heijse, ir. arch. Roel Cocquyt & arch. Wannes Philips Gustaaf Callierlaan 35 9000 Gent T 09 233 18 22 architecten@caan.be www.caan.be	CAAN ARCHITECTEN
	2312		DOK NOORD		KURT HAEGEMAN bv									