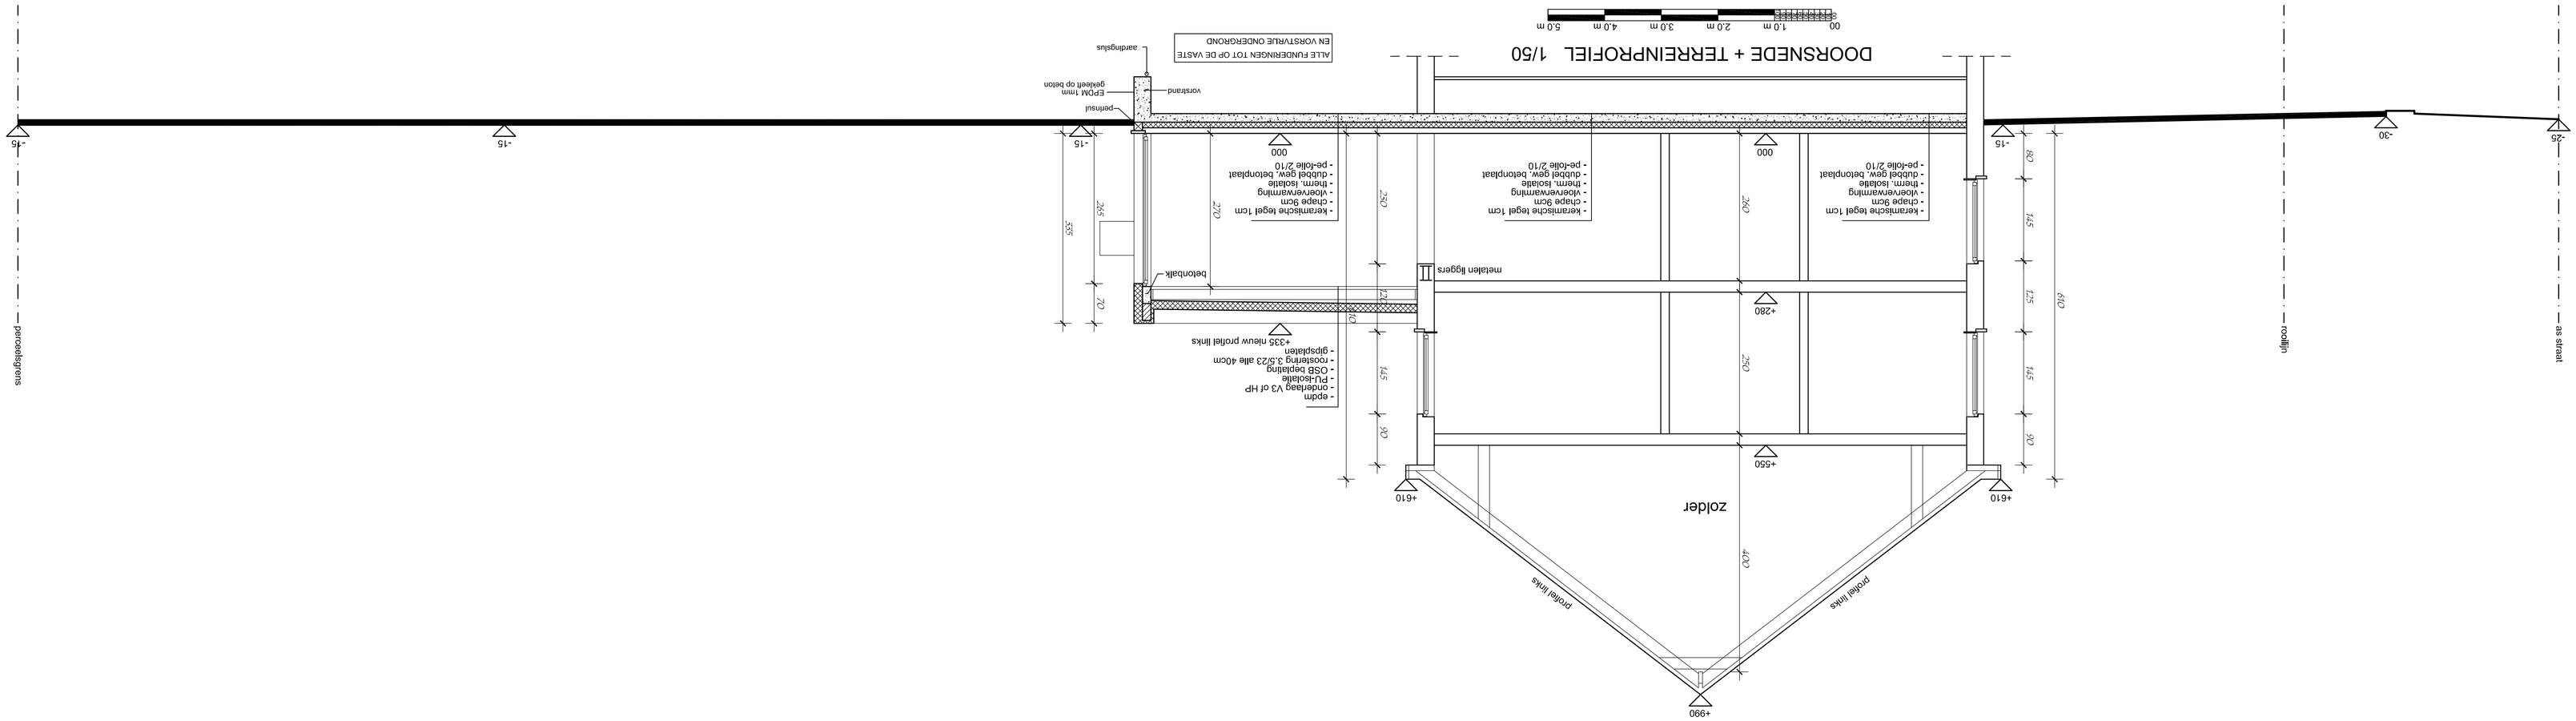
DOORSNEDE + TERREINPROFIEL 1/50
Nieuw
0.0 1.0 m 2.0 m 3.0 m 4.0 m 5.0 m
ALLE FUNDERINGEN TOT OP DE VASTE EN VOORSTRALE ONDERGROND
aardingplus
EPDM 1mm gelabeld op beton
vorstrand
perkrand
-15
000
- kerramische tegel 1cm
- dunlaje 5cm
- voererenamming
- therm. isolatie
- dubbel gew. betonplaat
- pe-folie 2/10
+280
- keramische tegel 1cm
- dunlaje 5cm
- voererenamming
- therm. isolatie
- dubbel gew. betonplaat
- pe-folie 2/10
+550
- keramische tegel 1cm
- dunlaje 5cm
- voererenamming
- therm. isolatie
- dubbel gew. betonplaat
- pe-folie 2/10
+610
zolder
metalen liggers
betonbalk
+335 nieuw profiel links
- gipsplaten
- rooiletting 3,5/23 alle 40cm
- OSB bepleting
- PU-isolatie
- ondertaag V3 of HP
- epdm
80
145
25
145
25
145
25
60
72
55
245
270
250
250
250
400
profiel links
parallel links
-15
-30
-25
perceelgrens
rioolln
as straat