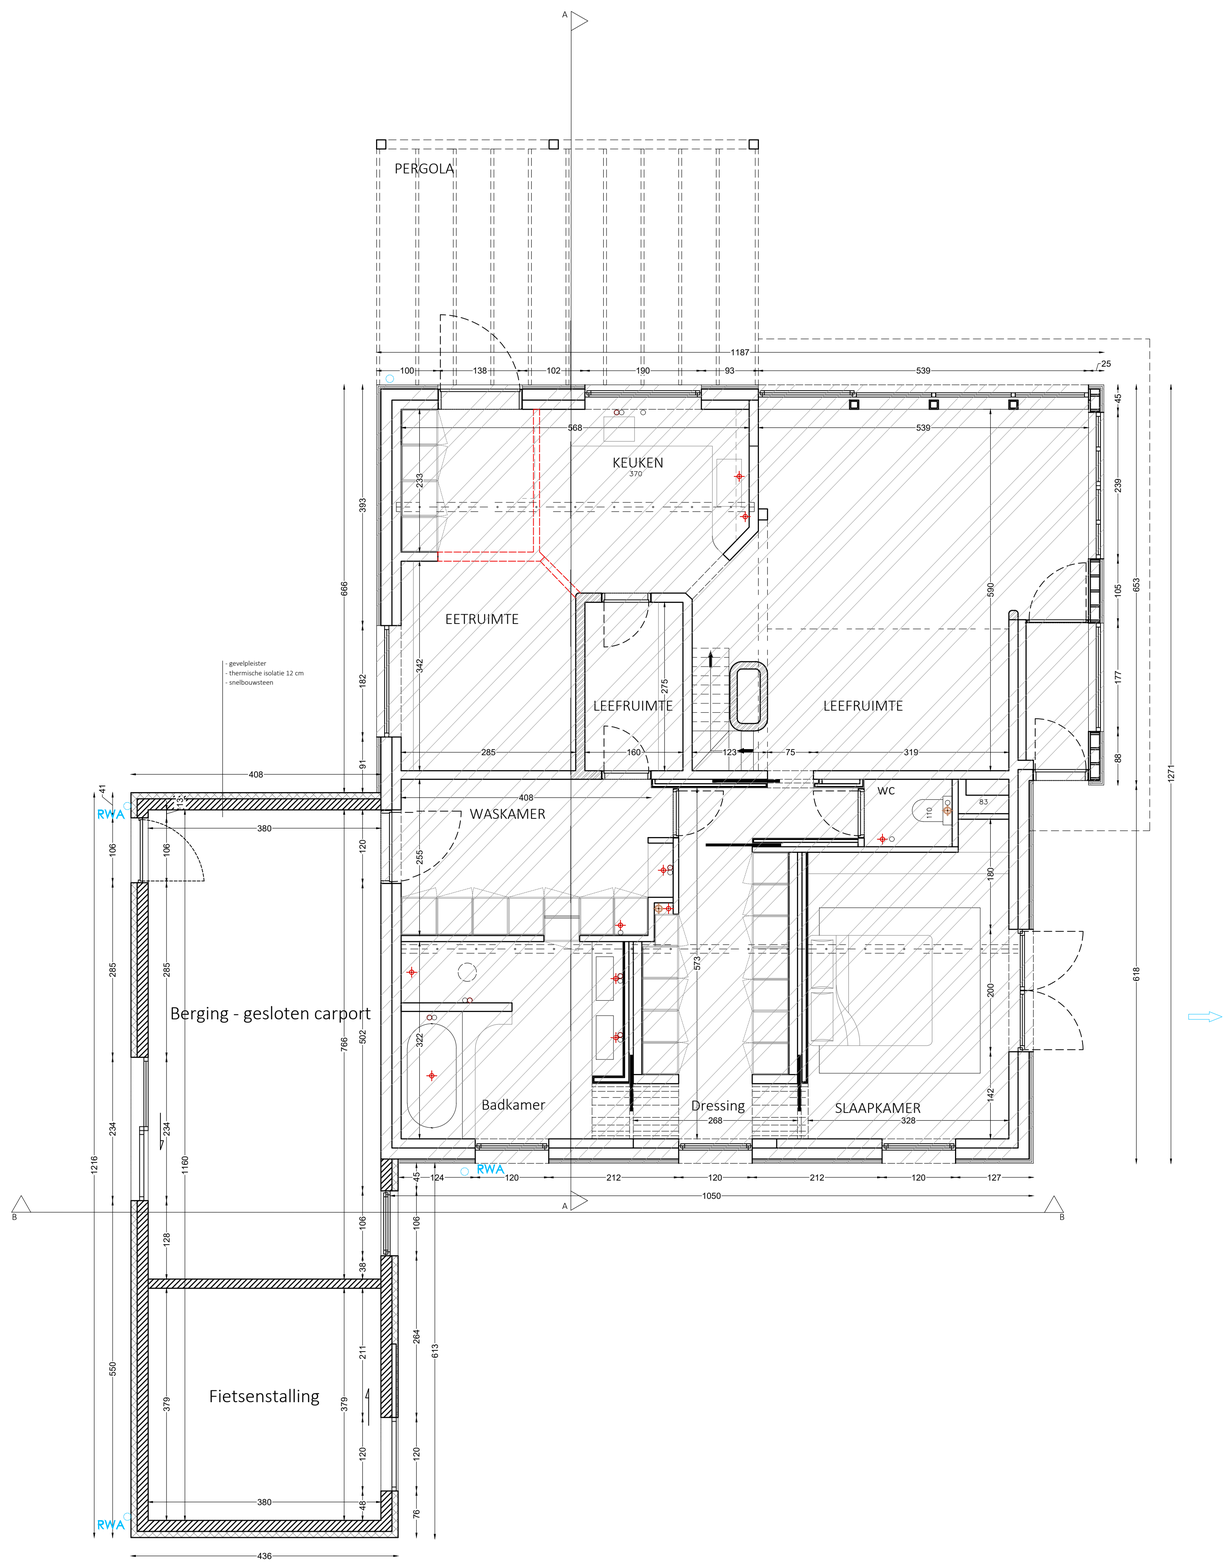

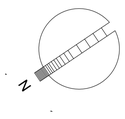

Plan 0
Bestaande/nieuwe toestand

the a-rk
The A-RK (ARW ARCHITECTEN BV)
Hundelgemsesteenweg 734/2, 9820 Merelbeke
T 09/310.21.00
E info@a-rk.be

PLAN	PLAN GELIJKVLOERS - BESTAAND+NIEUW	PROVINCIE Oost-Vlaanderen	ONTWERP
DATUM	16/02/2026	GEMEENTE DRONGEN 9031	Regularisatie van een uitbreiding
SCHAAL	1/50 A0 (0 50cm 100cm 200cm)		
GETEKEND DOOR:	ID		

WKMdatum: 16/01/2026