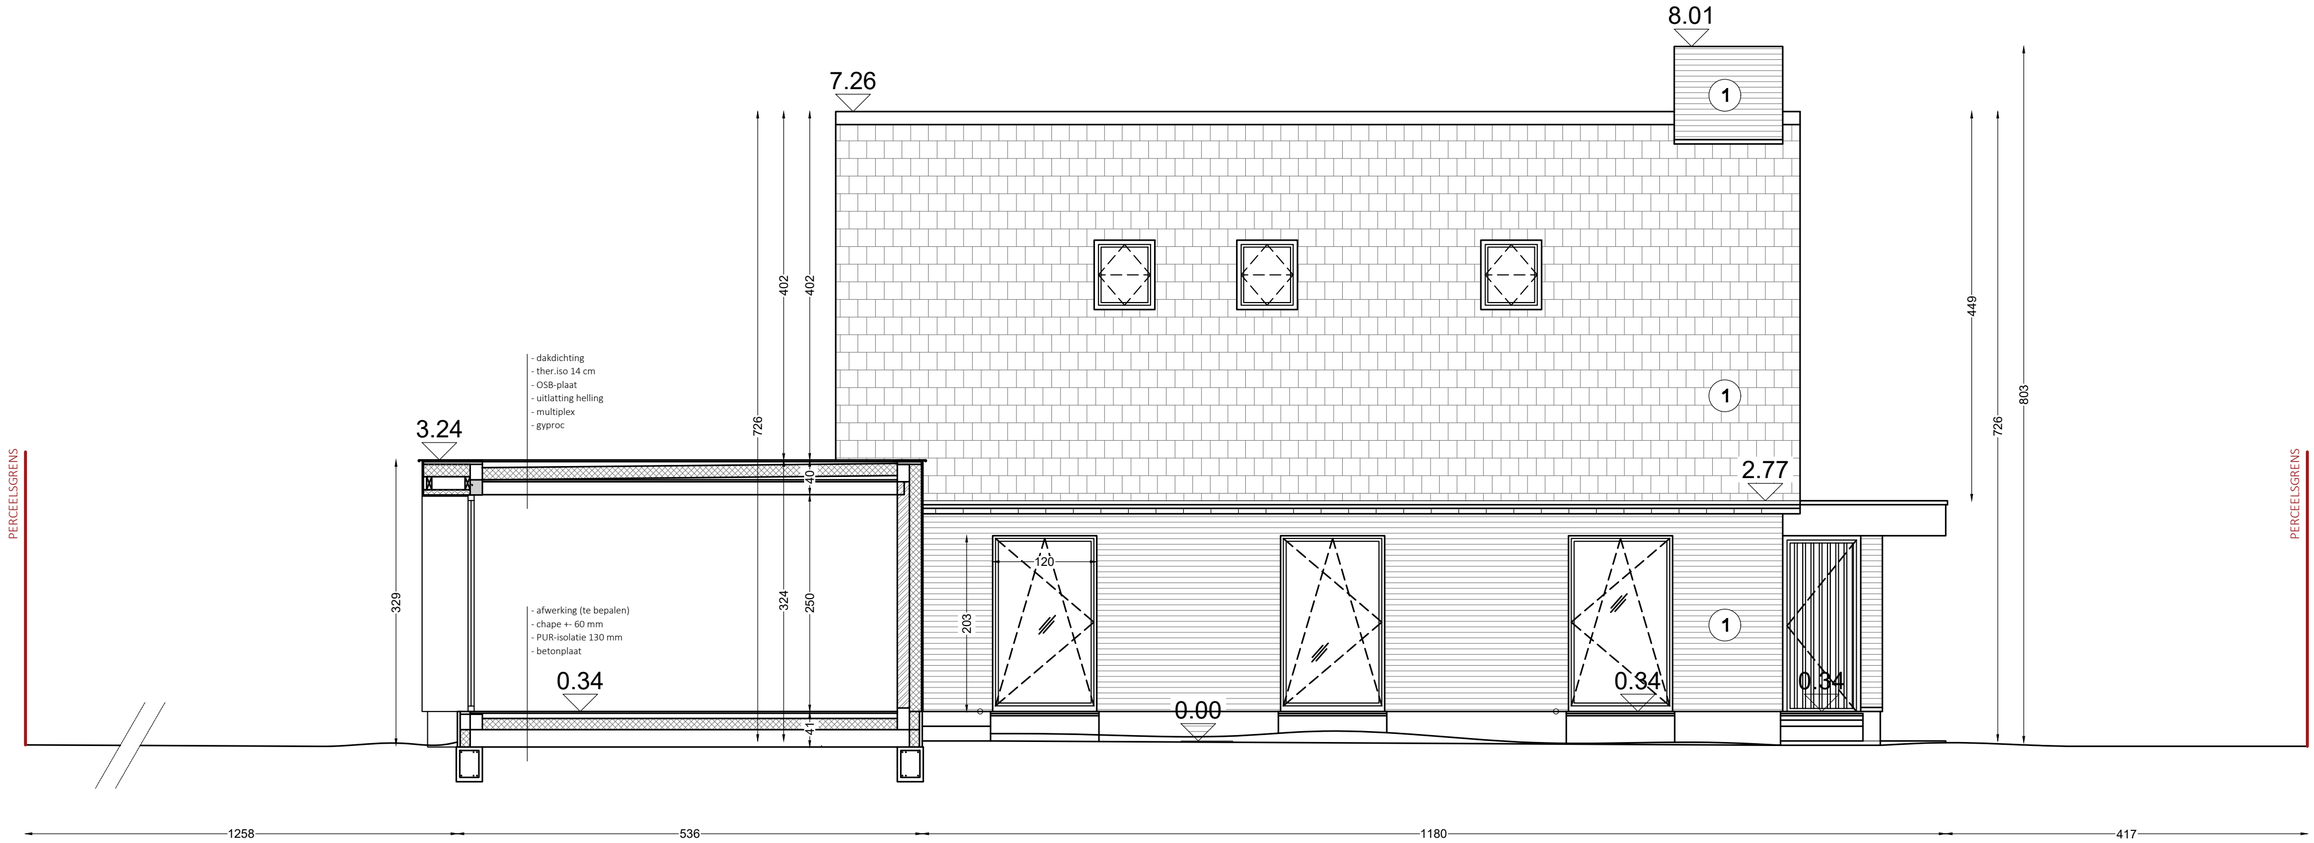


# SNEDE BB
## Vergunde toestand


The A-RK (ARW ARCHITECTEN BV)
Hundelgemsesteenweg 734/2, 9820 Merelbeke

T 09/310.21.00
E info@a-rk.be


| | | | |
|---|---|---|---|
| PLAN | SNEDE BB - VERGUND | PROVINCIE | Oost-Vlaanderen |
| DATUM | 16/02/2026 | GEMEENTE | DRONGEN 9031 |
| SCHAAL | 1/50 A2 (0 50cm 100cm 200cm) | | |
| GETEKEND DOOR: | ID | | |

ONTWERP
Regularisatie van een uitbreiding

plotdatum: 16/02/2026