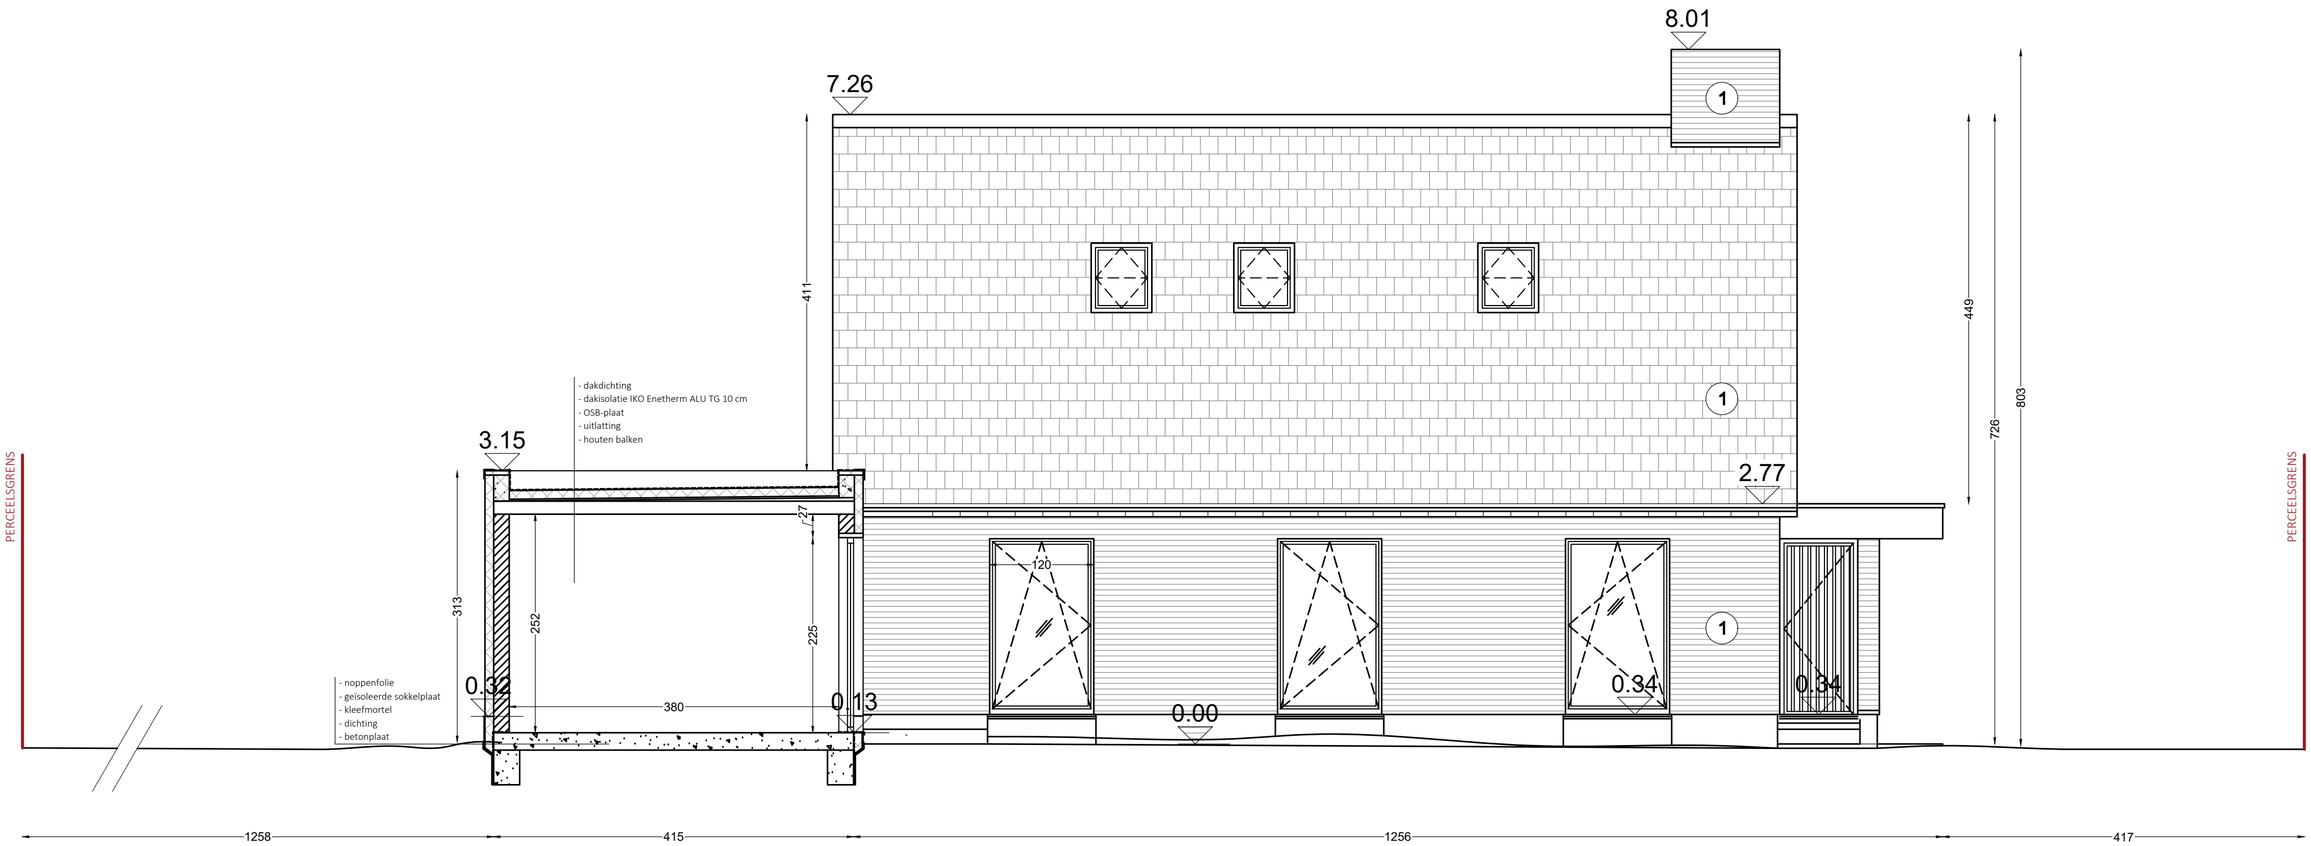

SNEDE BB
Bestaande/nieuwe toestand

the a-rk
The A-RK (ARW ARCHITECTEN BV)
Hundelgemsesteenweg 734/2, 9820 Merelbeke
T 09/310.21.00
E info@a-rk.be

PLAN	SNEDE BB - BESTAAND+NIEUW	PROVINCIE	Oost-Vlaanderen
DATUM	16/02/2026	GEMEENTE	DRONGEN 9031
SCHAAL	1/50 A2 (0 – 50cm – 100cm – 200cm)	ONTWERP	Regularisatie van een uitbreiding
GETEKEND DOOR:	ID		

plotdatum: 16/02/2026