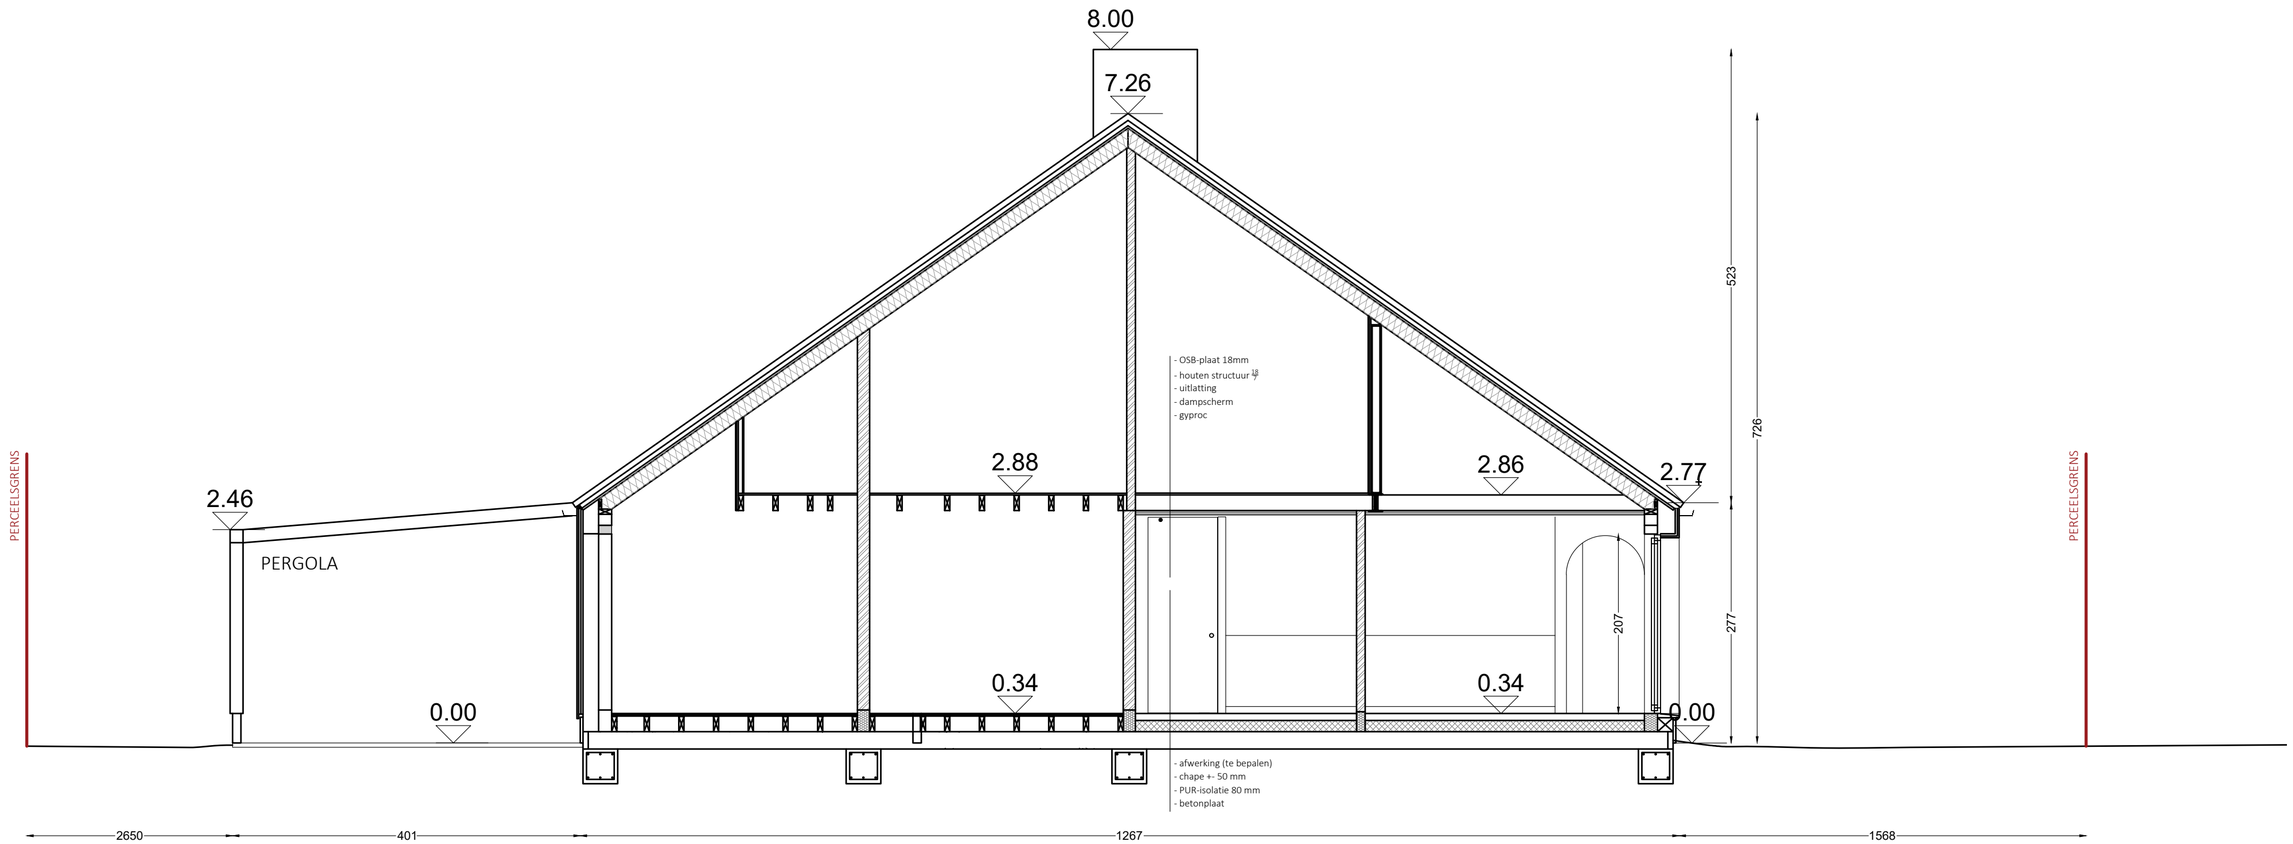

SNEDE AA
Vergunde toestand

the a•rk
The A-RK (ARW ARCHITECTEN BV)
Hundelgemsesteenweg 734/2, 9820 Merelbeke
T 09/310.21.00
E info@a-rk.be

PLAN	SNEDE AA - VERGUND	PROVINCIE Oost-Vlaanderen	ONTWERP
DATUM	16/02/2026	GEMEENTE DRONGEN 9031	Regularisatie van een uitbreiding
SCHAAL	1/50 A2 (0 – 50cm – 100cm – 200cm)		
GETEKEND DOOR:	ID		

plotdatum: 16/02/2026