


bestaande toestand = vergunde toestand

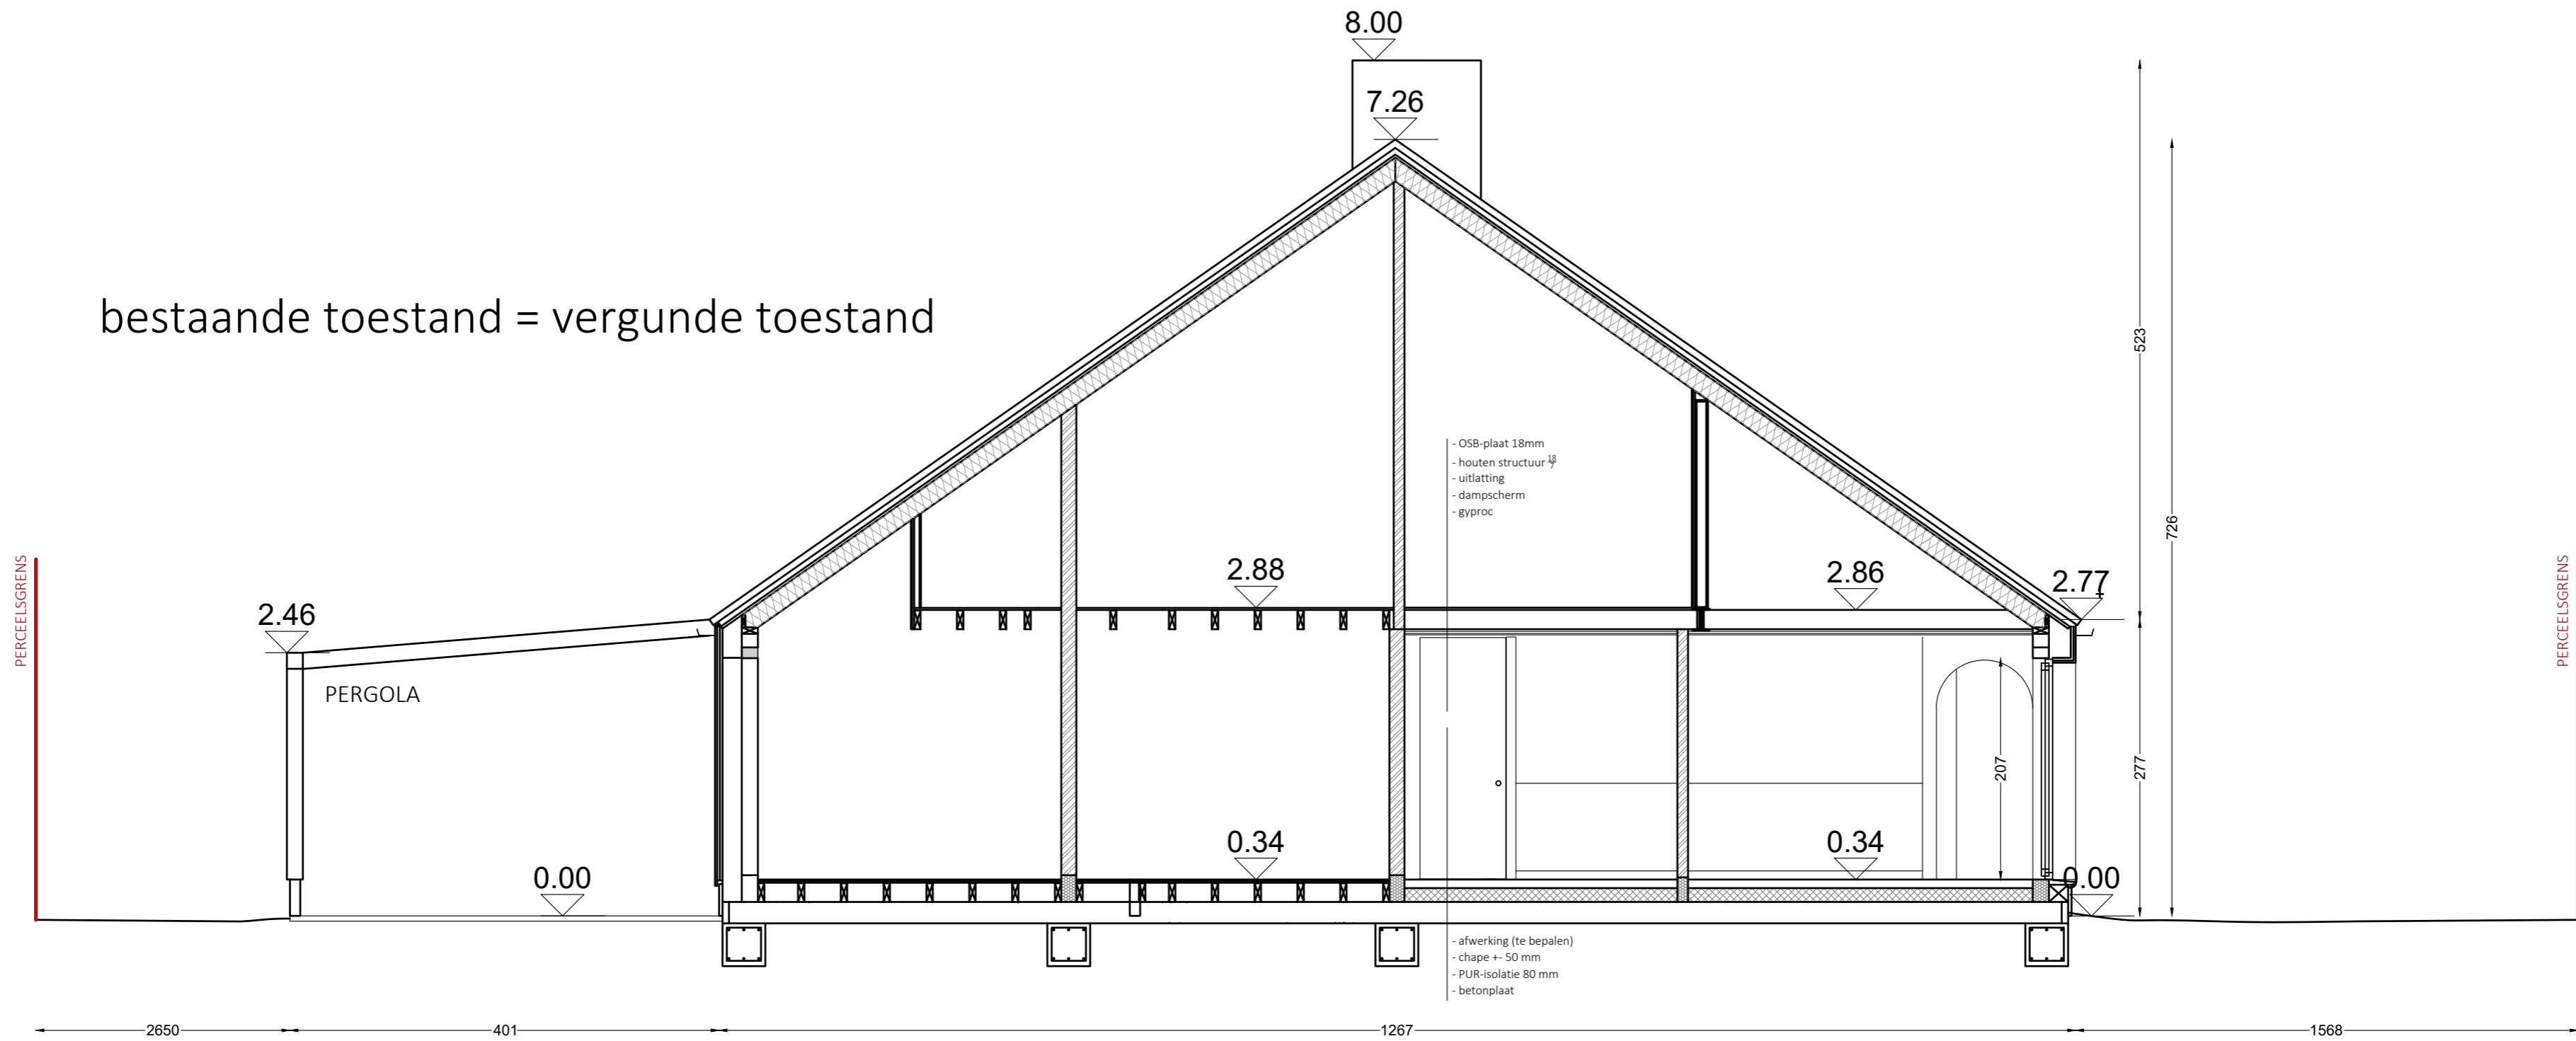

SNEDE AA
Bestaande/nieuwe toestand