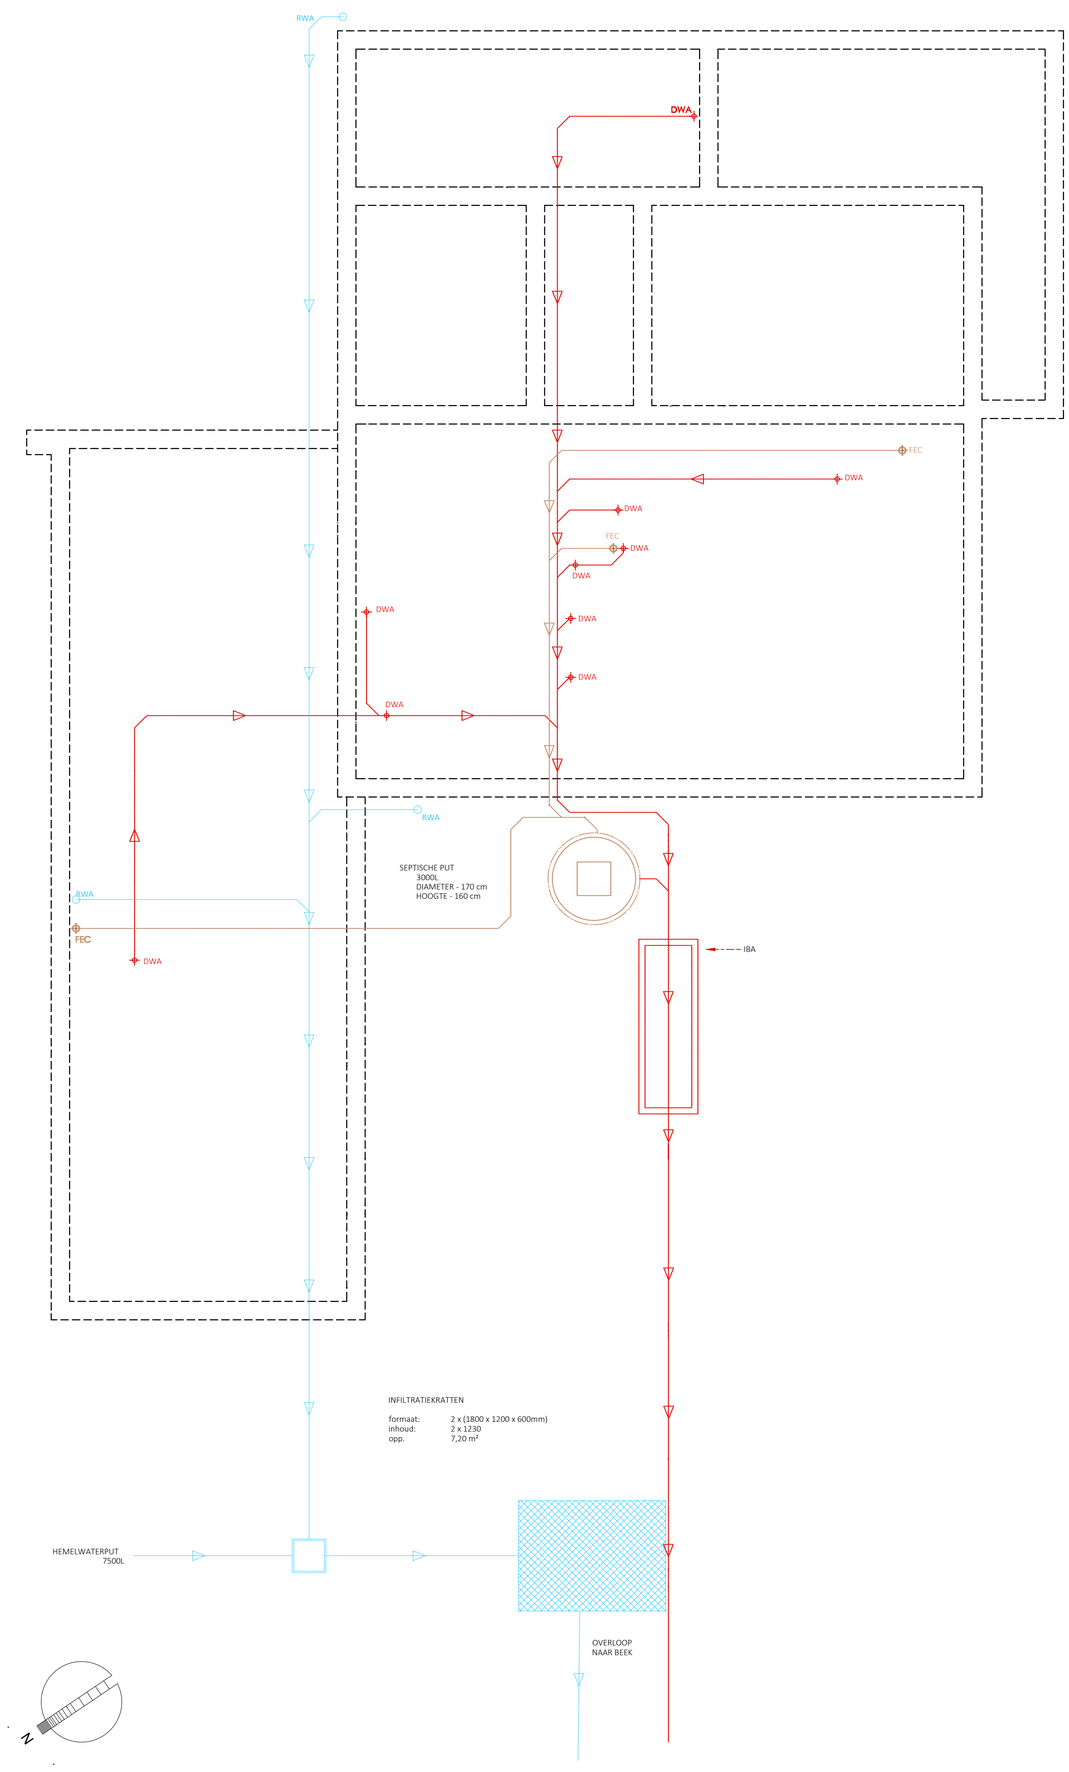

Plan -1
Vergunde toestand

the a•rk
The A-RK (ARW ARCHITECTEN BV)
Hundelgemsesteenweg 734/2, 9820 Merelbeke
T 09/310.21.00
E info@a-rk.be

PLAN	PLAN RIOLERING - VERGUND	PROVINCIE	Oost-Vlaanderen
DATUM	16/02/2026	GEMEENTE	DRONGEN 9031
SCHAAL	1/50 A0 (0 – 50cm – 100cm – 200cm)		
GETEKEND DOOR:	ID		

ONTWERP
Regularisatie van een uitbreiding

printdatum: 16/02/2026