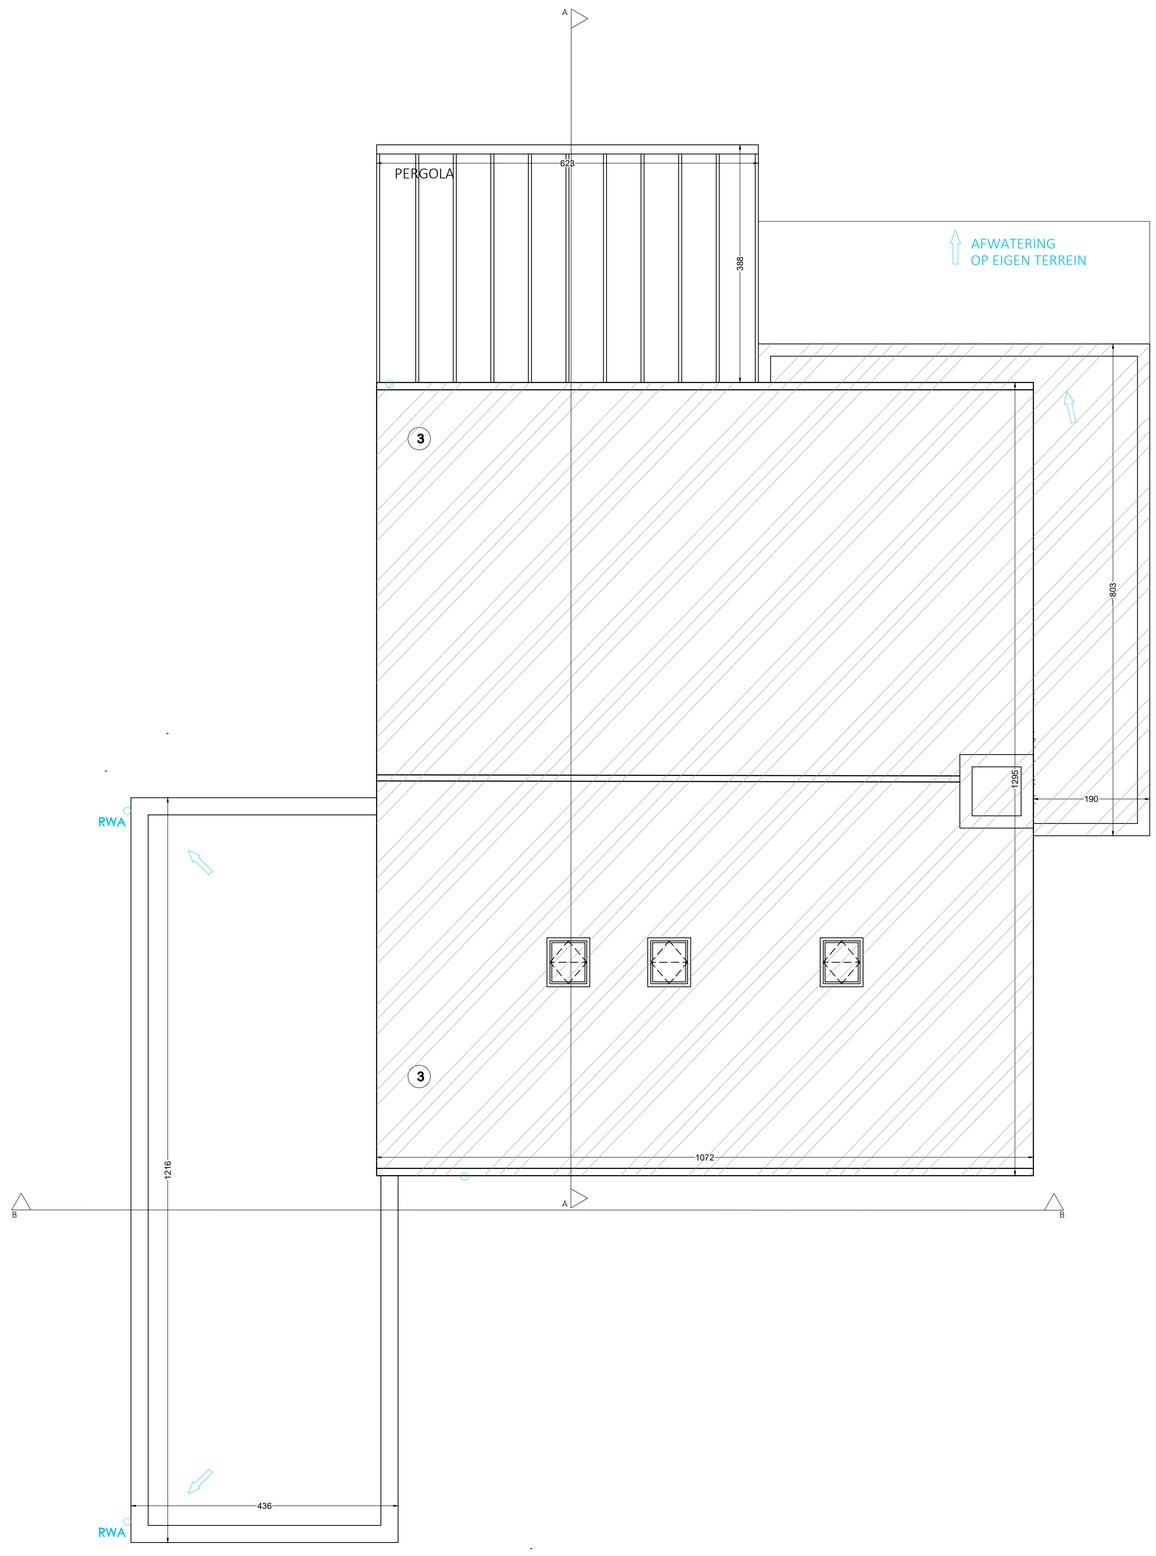


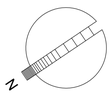


Plan +2
Bestaande/nieuwe toestand

the a-rk
The A-RK (ARW ARCHITECTEN BV)
Hundelgemsesteenweg 734/2, 9820 Merelbeke
T 09/310.21.00
E info@a-rk.be

| | | | |
|---|---|---|---|
| PLAN | PLAN DAK - BESTAAND+NIEUW | PROVINCIE Oost-Vlaanderen | ONTWERP |
| DATUM | 16/02/2026 | GEMEENTE DRONGEN 9031 | Regularisatie van een uitbreiding |
| SCHAAL | 1/50 A0 (0 50cm 100cm 200cm) | | |
| GETEKEND DOOR: | ID | | |

WIJZIGING 16/01/2026