


ZIE BIJZONDERE
VOORWAARDE(N)

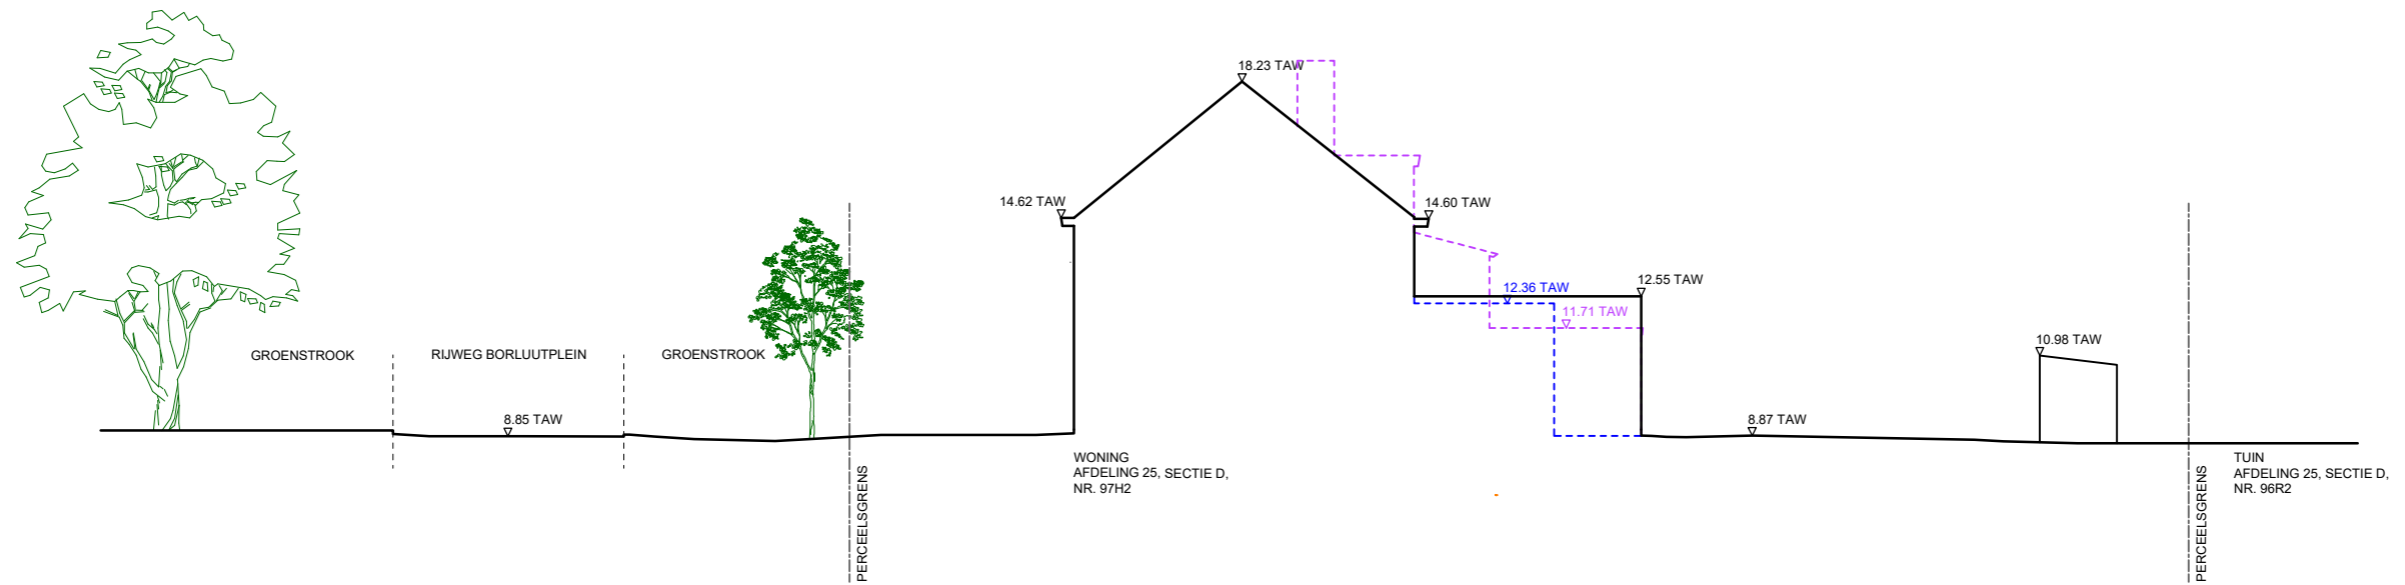

ONTWERPER	OPDRACHTGEVER	PROJECT	PROJECTSITE	TERREINPROFIEL BT	SCHAAL 1/200	BA_BRG_T_N
ARCH. ISABELLE REFORD WOLLENDRIESTOREN 19 B - 1000 BRUSSEL	TRACEY FALK EN ANDREA ARIANI BORLUUTPLEIN 21 B - 9051 GENT	WONING BORLUUTPLEIN GENT	BORLUUTPLEIN 21 B - 9051 GENT	BOUWAANVRAAG	EENHEID cm	
					FORMAAT A3 DATUM 16-Mar-26	