


**ZIE BIJZONDERE  
VOORWAARDE(N)**

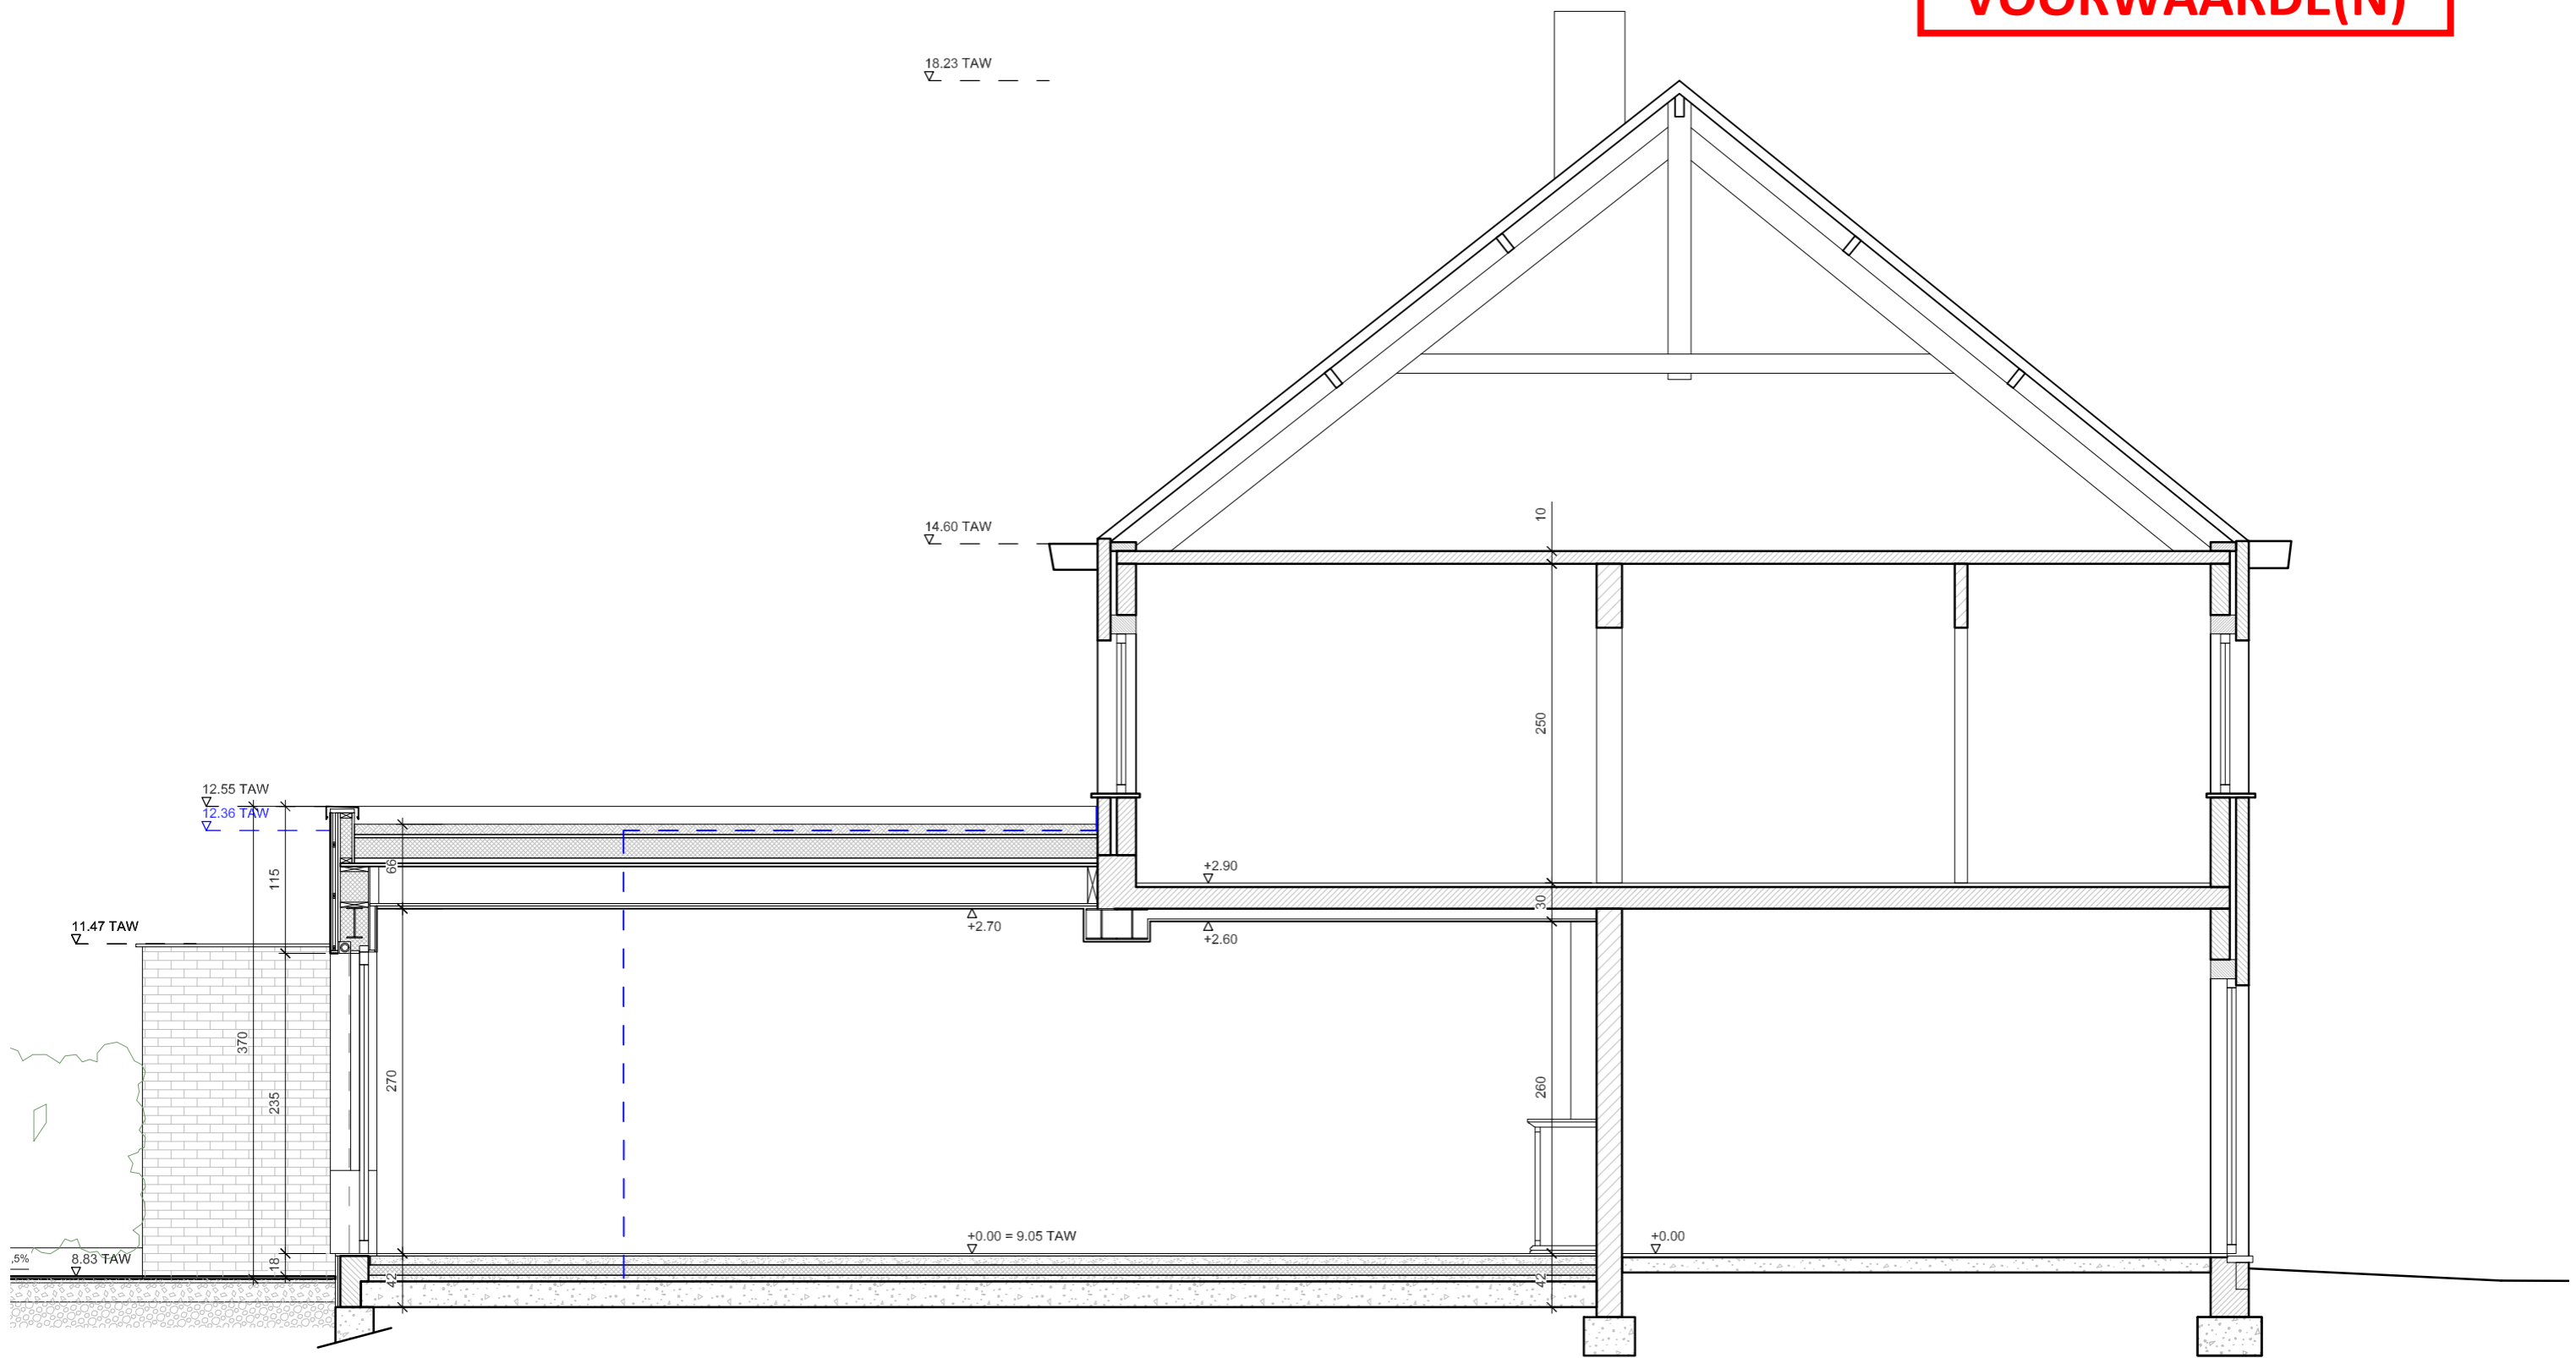

<b>ONTWERPER</b> ARCH. ISABELLE REFORD WOLLENDRIESTOREN 19 B - 1000 BRUSSEL	<b>OPDRACHTGEVER</b> TRACEY FALK EN ANDREA ARIANI BORLUUTPLEIN 21 B - 9051 GENT	<b>PROJECT</b> WONING BORLUUTPLEIN GENT	<b>PROJECTSITE</b> BORLUUTPLEIN 21 B - 9051 GENT	<b>SNEDE BB NT</b> BOUWAANVRAAG	<b>SCHAAL</b> 1/50 <b>EENHEID</b> cm <b>FORMAAT</b> A3 <b>DATUM</b> 16-Mar-26	<b>BA_BRG_S_N_BB</b>
--	--	--	--	------------------------------------	--	----------------------