


**ZIE BIJZONDERE
VOORWAARDE(N)**



OPPERVLAKTES HEMELWATERVERORDENING	
HELLEND DAK (NAAR INFILTRATIEVOOR.)	27,48 m ²
HELLEND DAK (NAAR RIOLERING) *	26,64 m ²
GROENDAK MET BUFFERCAPACITEIT 35 L/m ² (NAAR INFILTRATIEVOOR.)	36,30 m ²
DAK MET BEPERKTE OPP. (NATUURLIJKE INFILTRATIE)	4,1 m ²
TOTAAL DAKEN	94,52 m²
BESTAANDE VERHARDING (NAAR RIOLERING) *	18,03 m ²
VERHARDING WATERDOORLATEND (HELLING < 2%)	18,06 m ²
TOTAAL VERHARDINGEN	36,09 m²

* De oppervlakte hoeft niet in aanmerking te worden genomen bij de berekening van de infiltratievoorzieningen, omdat er onder het bestaande gebouw extra leidingen zouden moeten worden aangelegd.

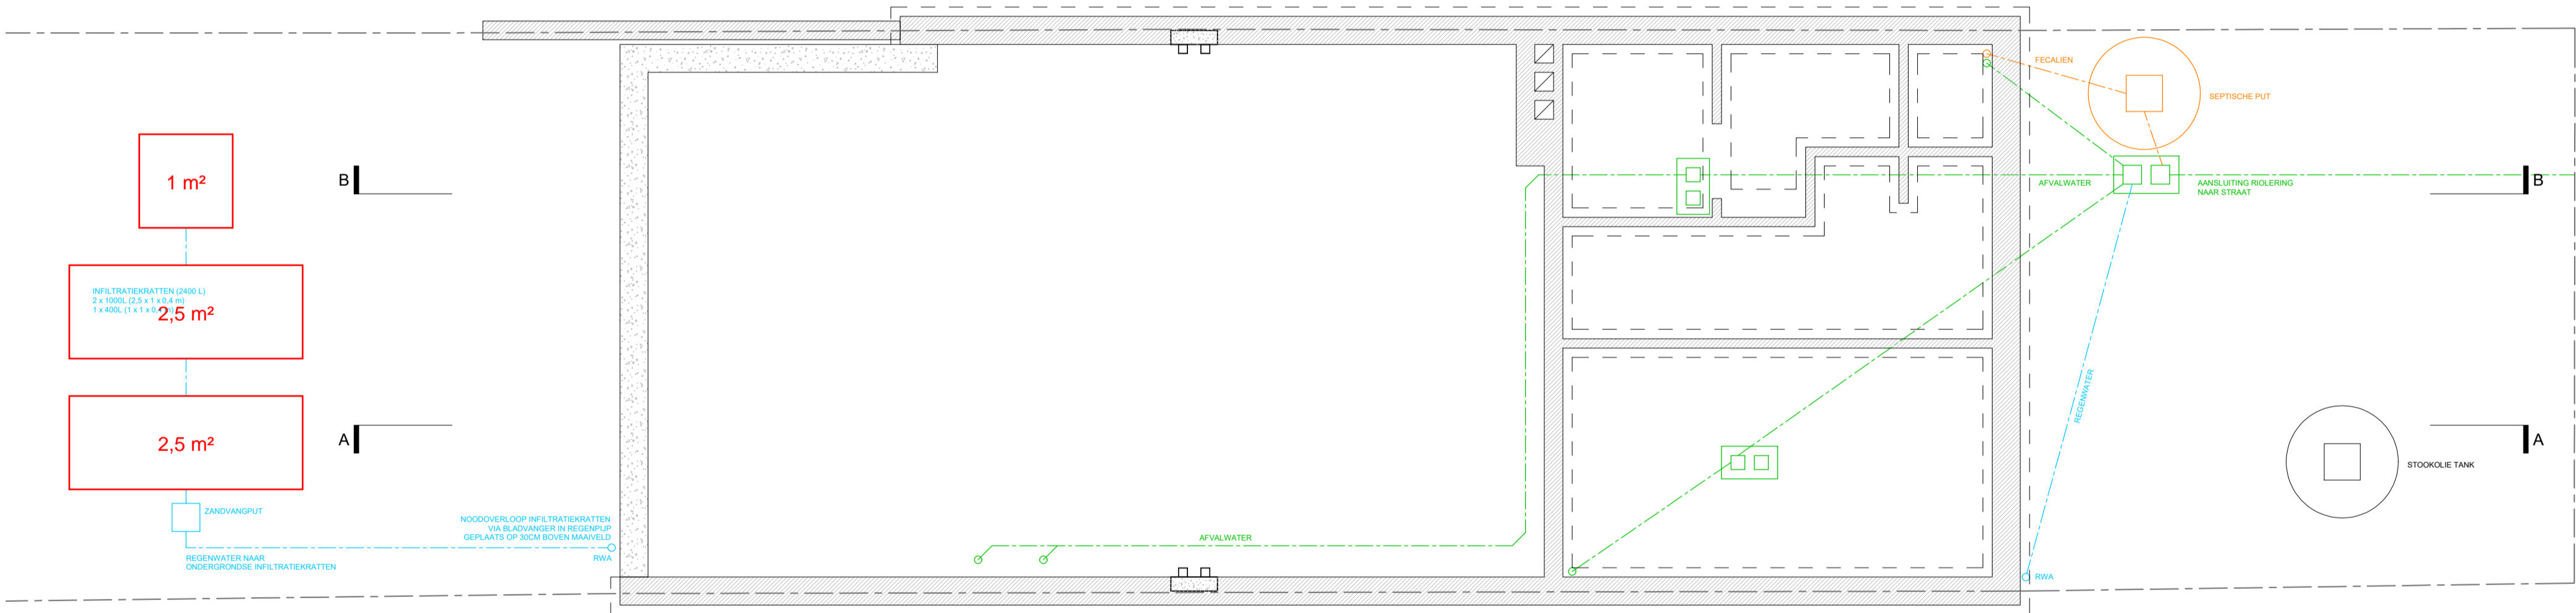

BA_BRG_P_N_90

1/50
cm
A2
17-Mar-26

SCHAAL
EENHEID
FORMAAT
DATUM

PLAN FUNDERING NT
BOUWAANVRAAG

PROJECTSIT
BORLUITPLEIN 21
B - 9051 GENT

PROJECT
WONING BORLUITPLEIN GENT

OPDRACHTGEVER
TRACEY FALK EN ANDREA ARIANI
BORLUITPLEIN 21
B - 9051 GENT

ONTWERPER
ARCH. ISABELLE REFFORD
WOLLENDRĖSTOREN 19
B - 1000 BRUSSEL