


**ZIE BIJZONDERE
VOORWAARDE(N)**

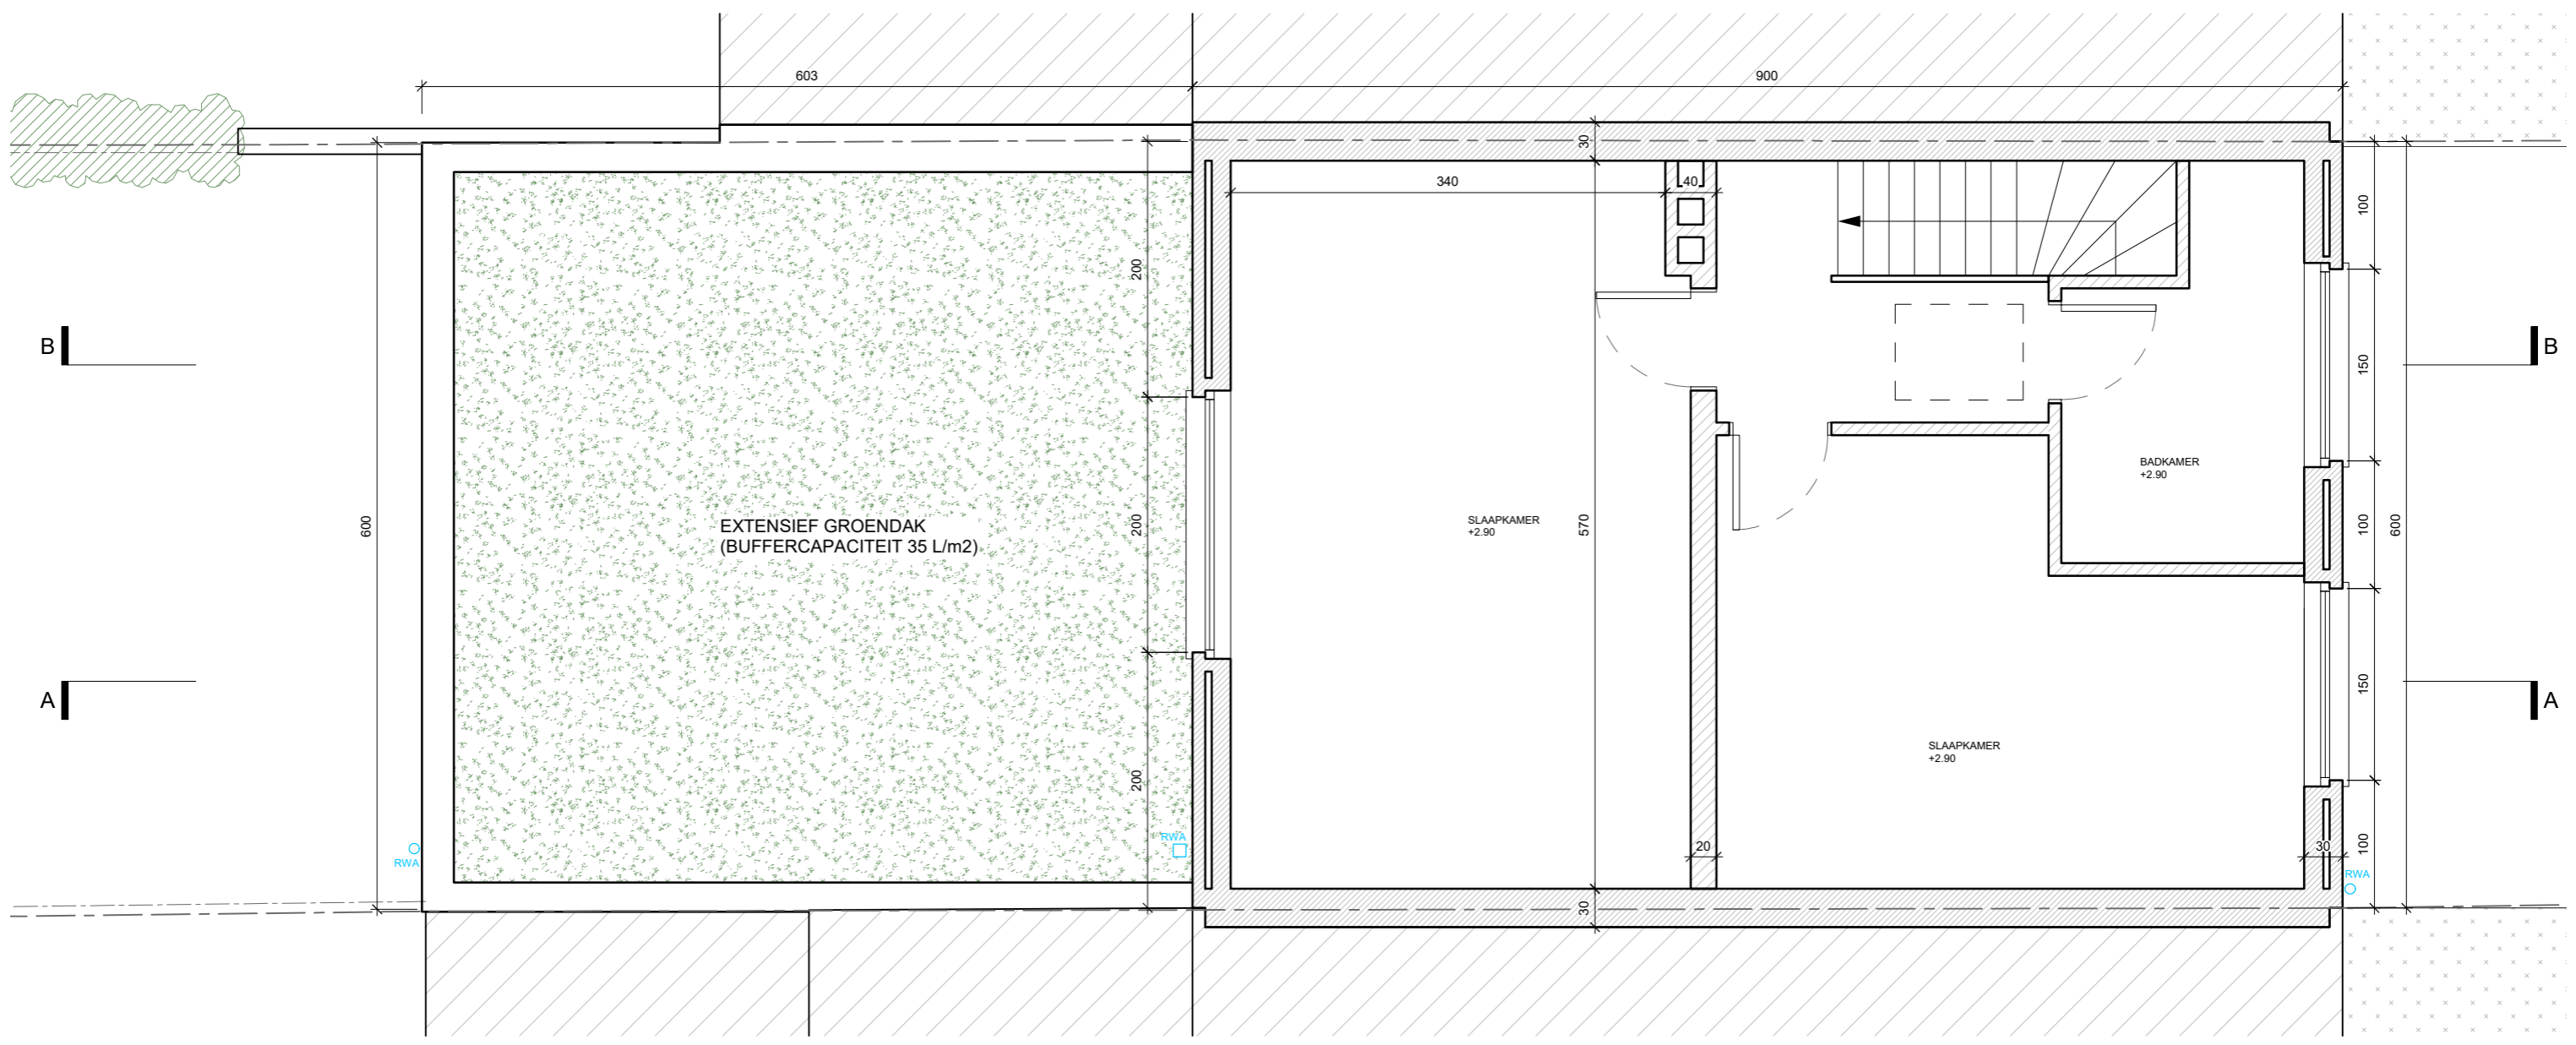

ONTWERPER ARCH. ISABELLE REFORD WOLLENDRIESTOREN 19 B - 1000 BRUSSEL	OPDRACHTGEVER TRACEY FALK EN ANDREA ARIANI BORLUUTPLEIN 21 B - 9051 GENT	PROJECT WONING BORLUUTPLEIN GENT	PROJECTSITE BORLUUTPLEIN 21 B - 9051 GENT	PLAN NIVEAU +1 NT BOUWAANVRAAG	SCHAAL 1/50 EENHEID cm FORMAAT A3 DATUM 17-Mar-26	BA_BRG_P_N_01
--	--	--	--	--	--	----------------------