


**ZIE BIJZONDERE  
VOORWAARDE(N)**

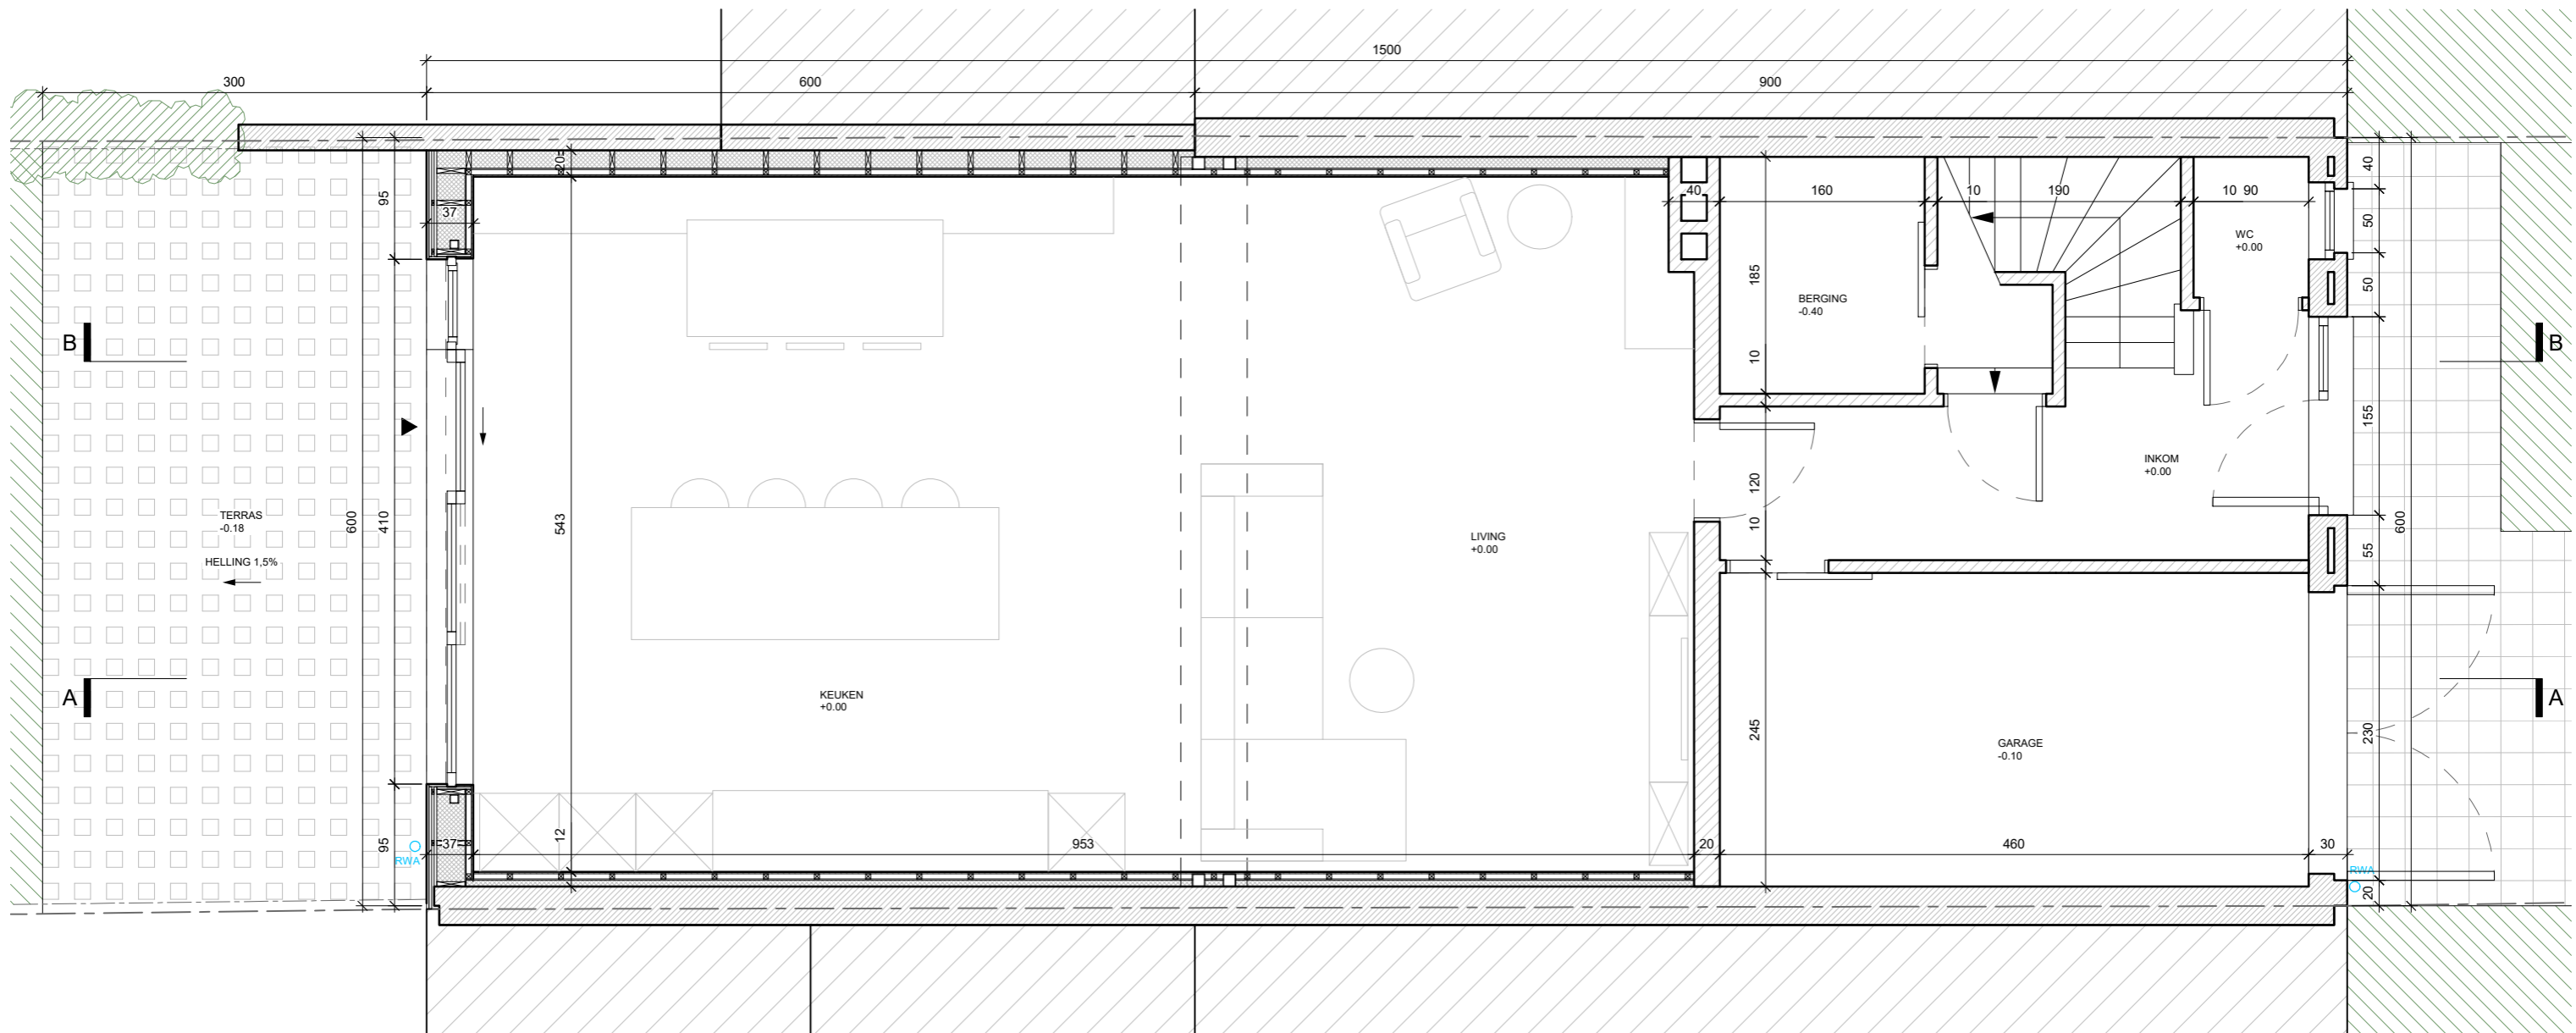

|  |  |                                 |  |                         |                |           |                      |
|--|--|---------------------------------|--|-------------------------|----------------|-----------|----------------------|
| <b>ONTWERPER</b>   | <b>OPDRACHTGEVER</b>   | <b>PROJECT</b>                  | <b>PROJECTSITE</b>                       | <b>PLAN NIVEAU 0 NT</b> | <b>SCHAAL</b>  | 1/50      | <b>BA_BRG_P_N_00</b> |
| ARCH. ISABELLE REFORD<br>WOLLENDRIESTOREN 19<br>B - 1000 BRUSSEL | TRACEY FALK EN ANDREA ARIANI<br>BORLUUTPLEIN 21<br>B - 9051 GENT | <b>WONING BORLUUTPLEIN GENT</b> | <b>BORLUUTPLEIN 21<br/>B - 9051 GENT</b> | <b>BOUWAANVRAAG</b>     | <b>EENHEID</b> | cm        |                      |
|  |  |                                 |  |                         | <b>FORMAAT</b> | A3        |                      |
|  |  |                                 |  |                         | <b>DATUM</b>   | 17-Mar-26 |                      |