


**ZIE BIJZONDERE
VOORWAARDE(N)**

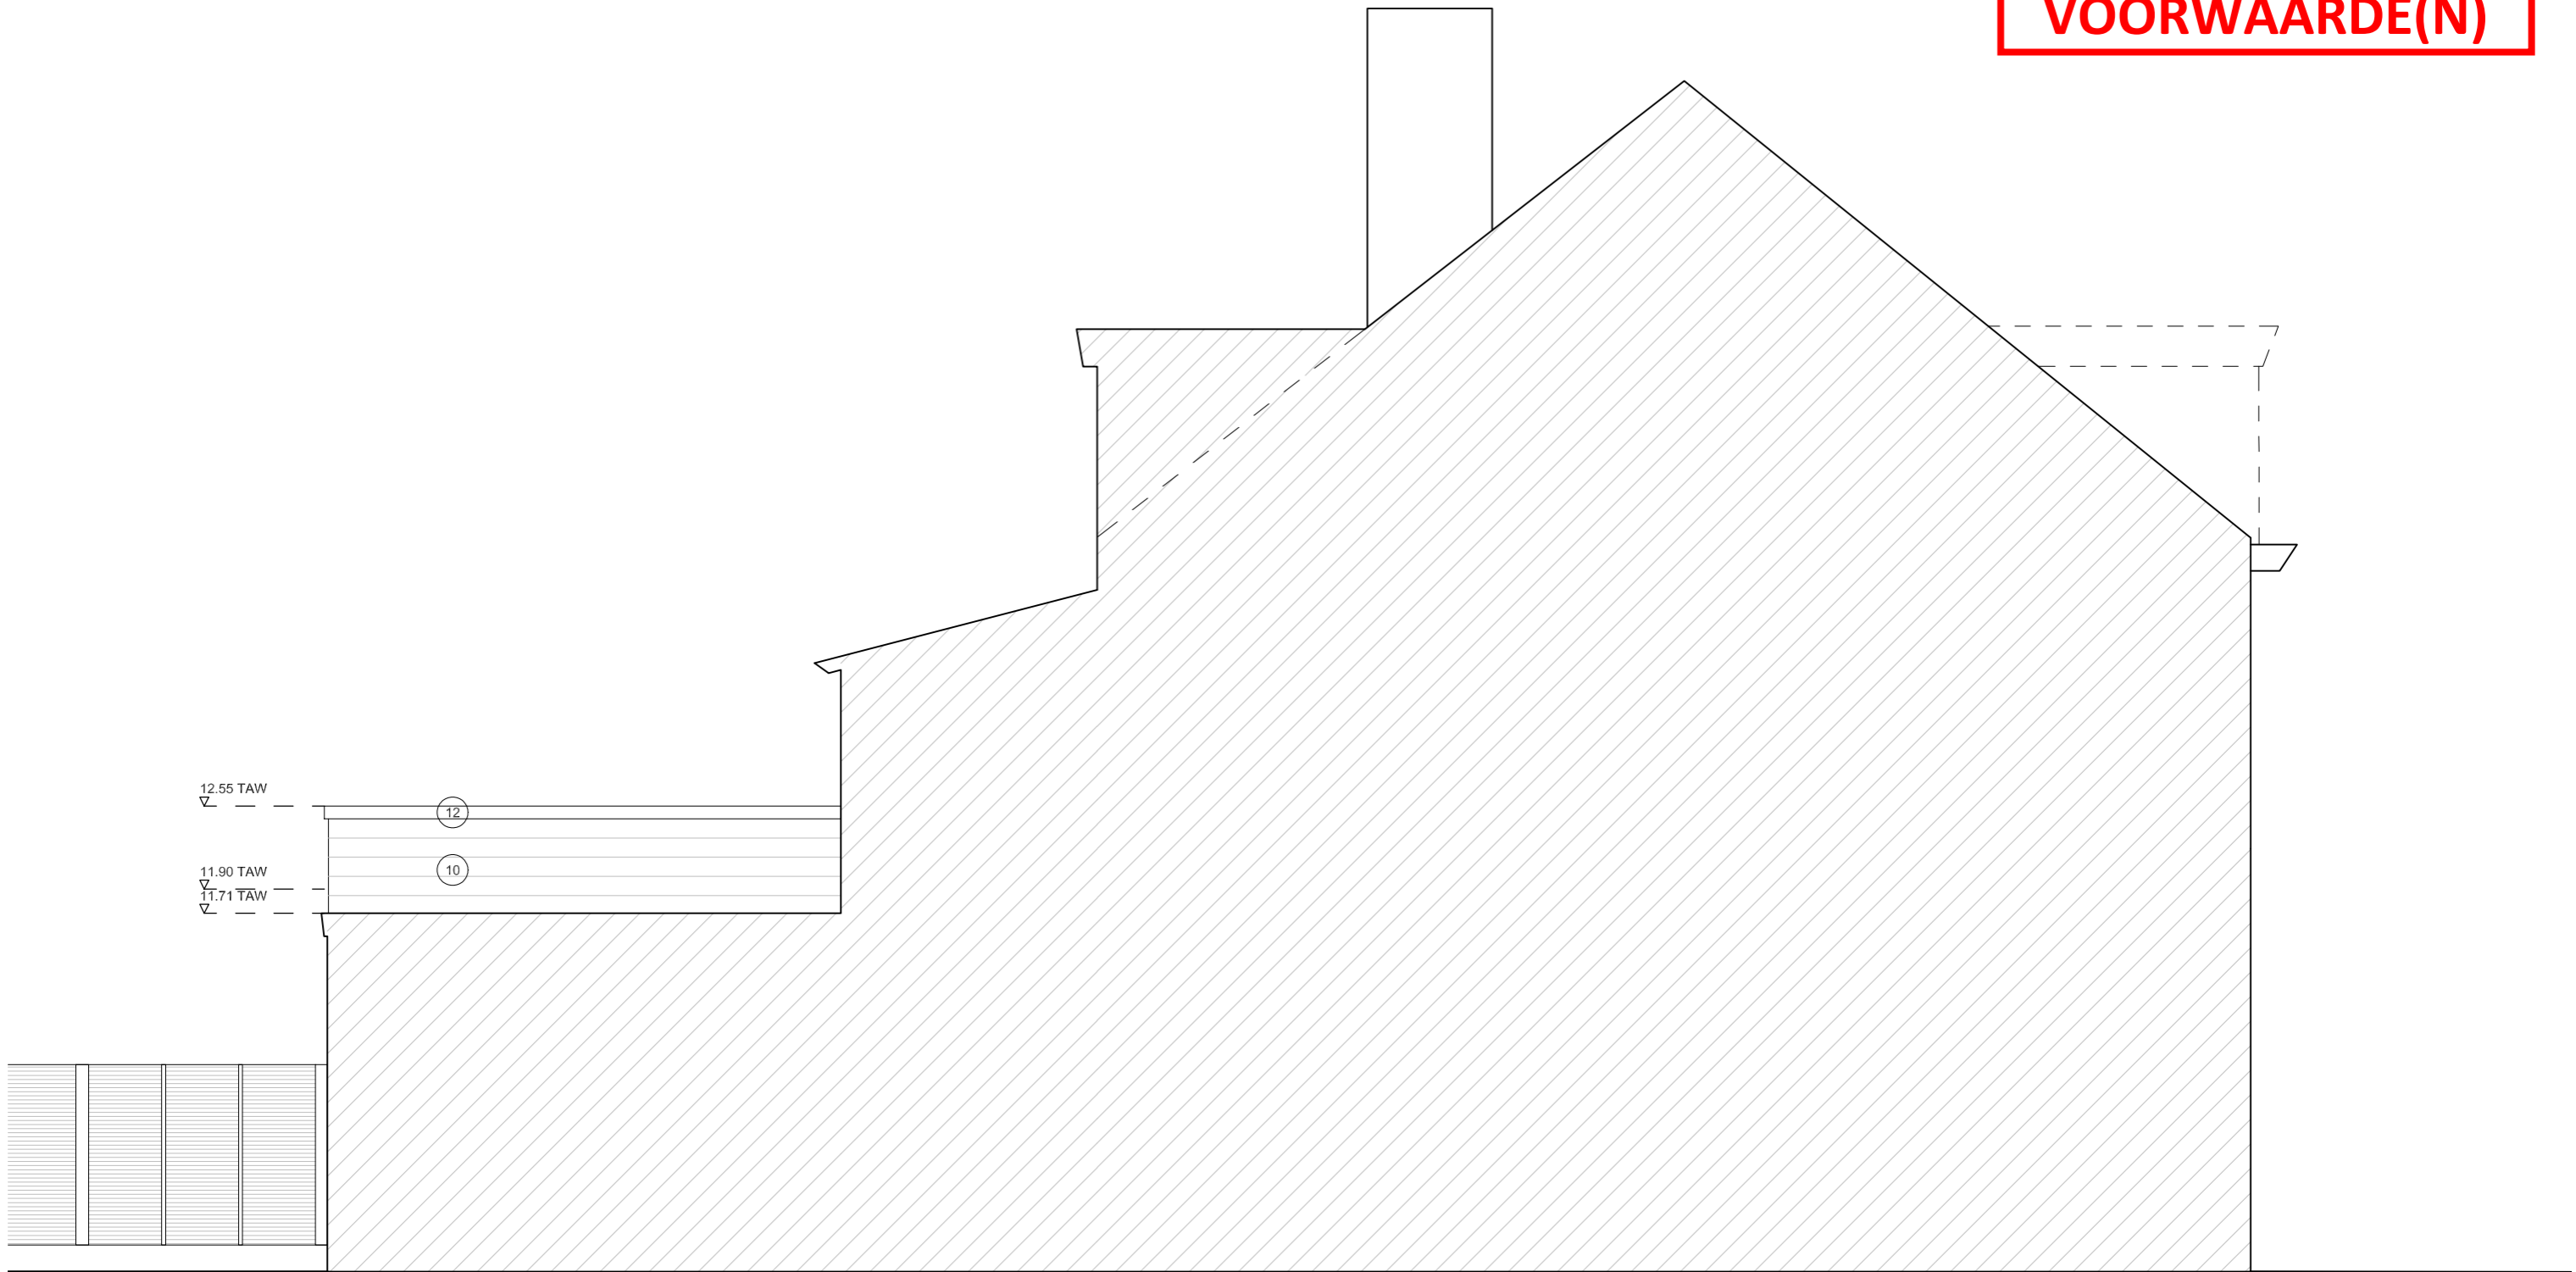

BORLUUTPLEIN 19
WONING

ONTWERPER ARCH. ISABELLE REFORD WOLLENDRIESTOREN 19 B - 1000 BRUSSEL	OPDRACHTGEVER TRACEY FALK EN ANDREA ARIANI BORLUUTPLEIN 21 B - 9051 GENT	PROJECT WONING BORLUUTPLEIN GENT	PROJECTSITE BORLUUTPLEIN 21 B - 9051 GENT	GEVEL ZUID NT BOUWAANVRAAG	SCHAAL 1/50 EENHEID cm FORMAAT A3 DATUM 17-Mar-26	BA_BRG_G_N_Z
--	--	--	--	--------------------------------------	--	---------------------