


**ZIE BIJZONDERE
VOORWAARDE(N)**

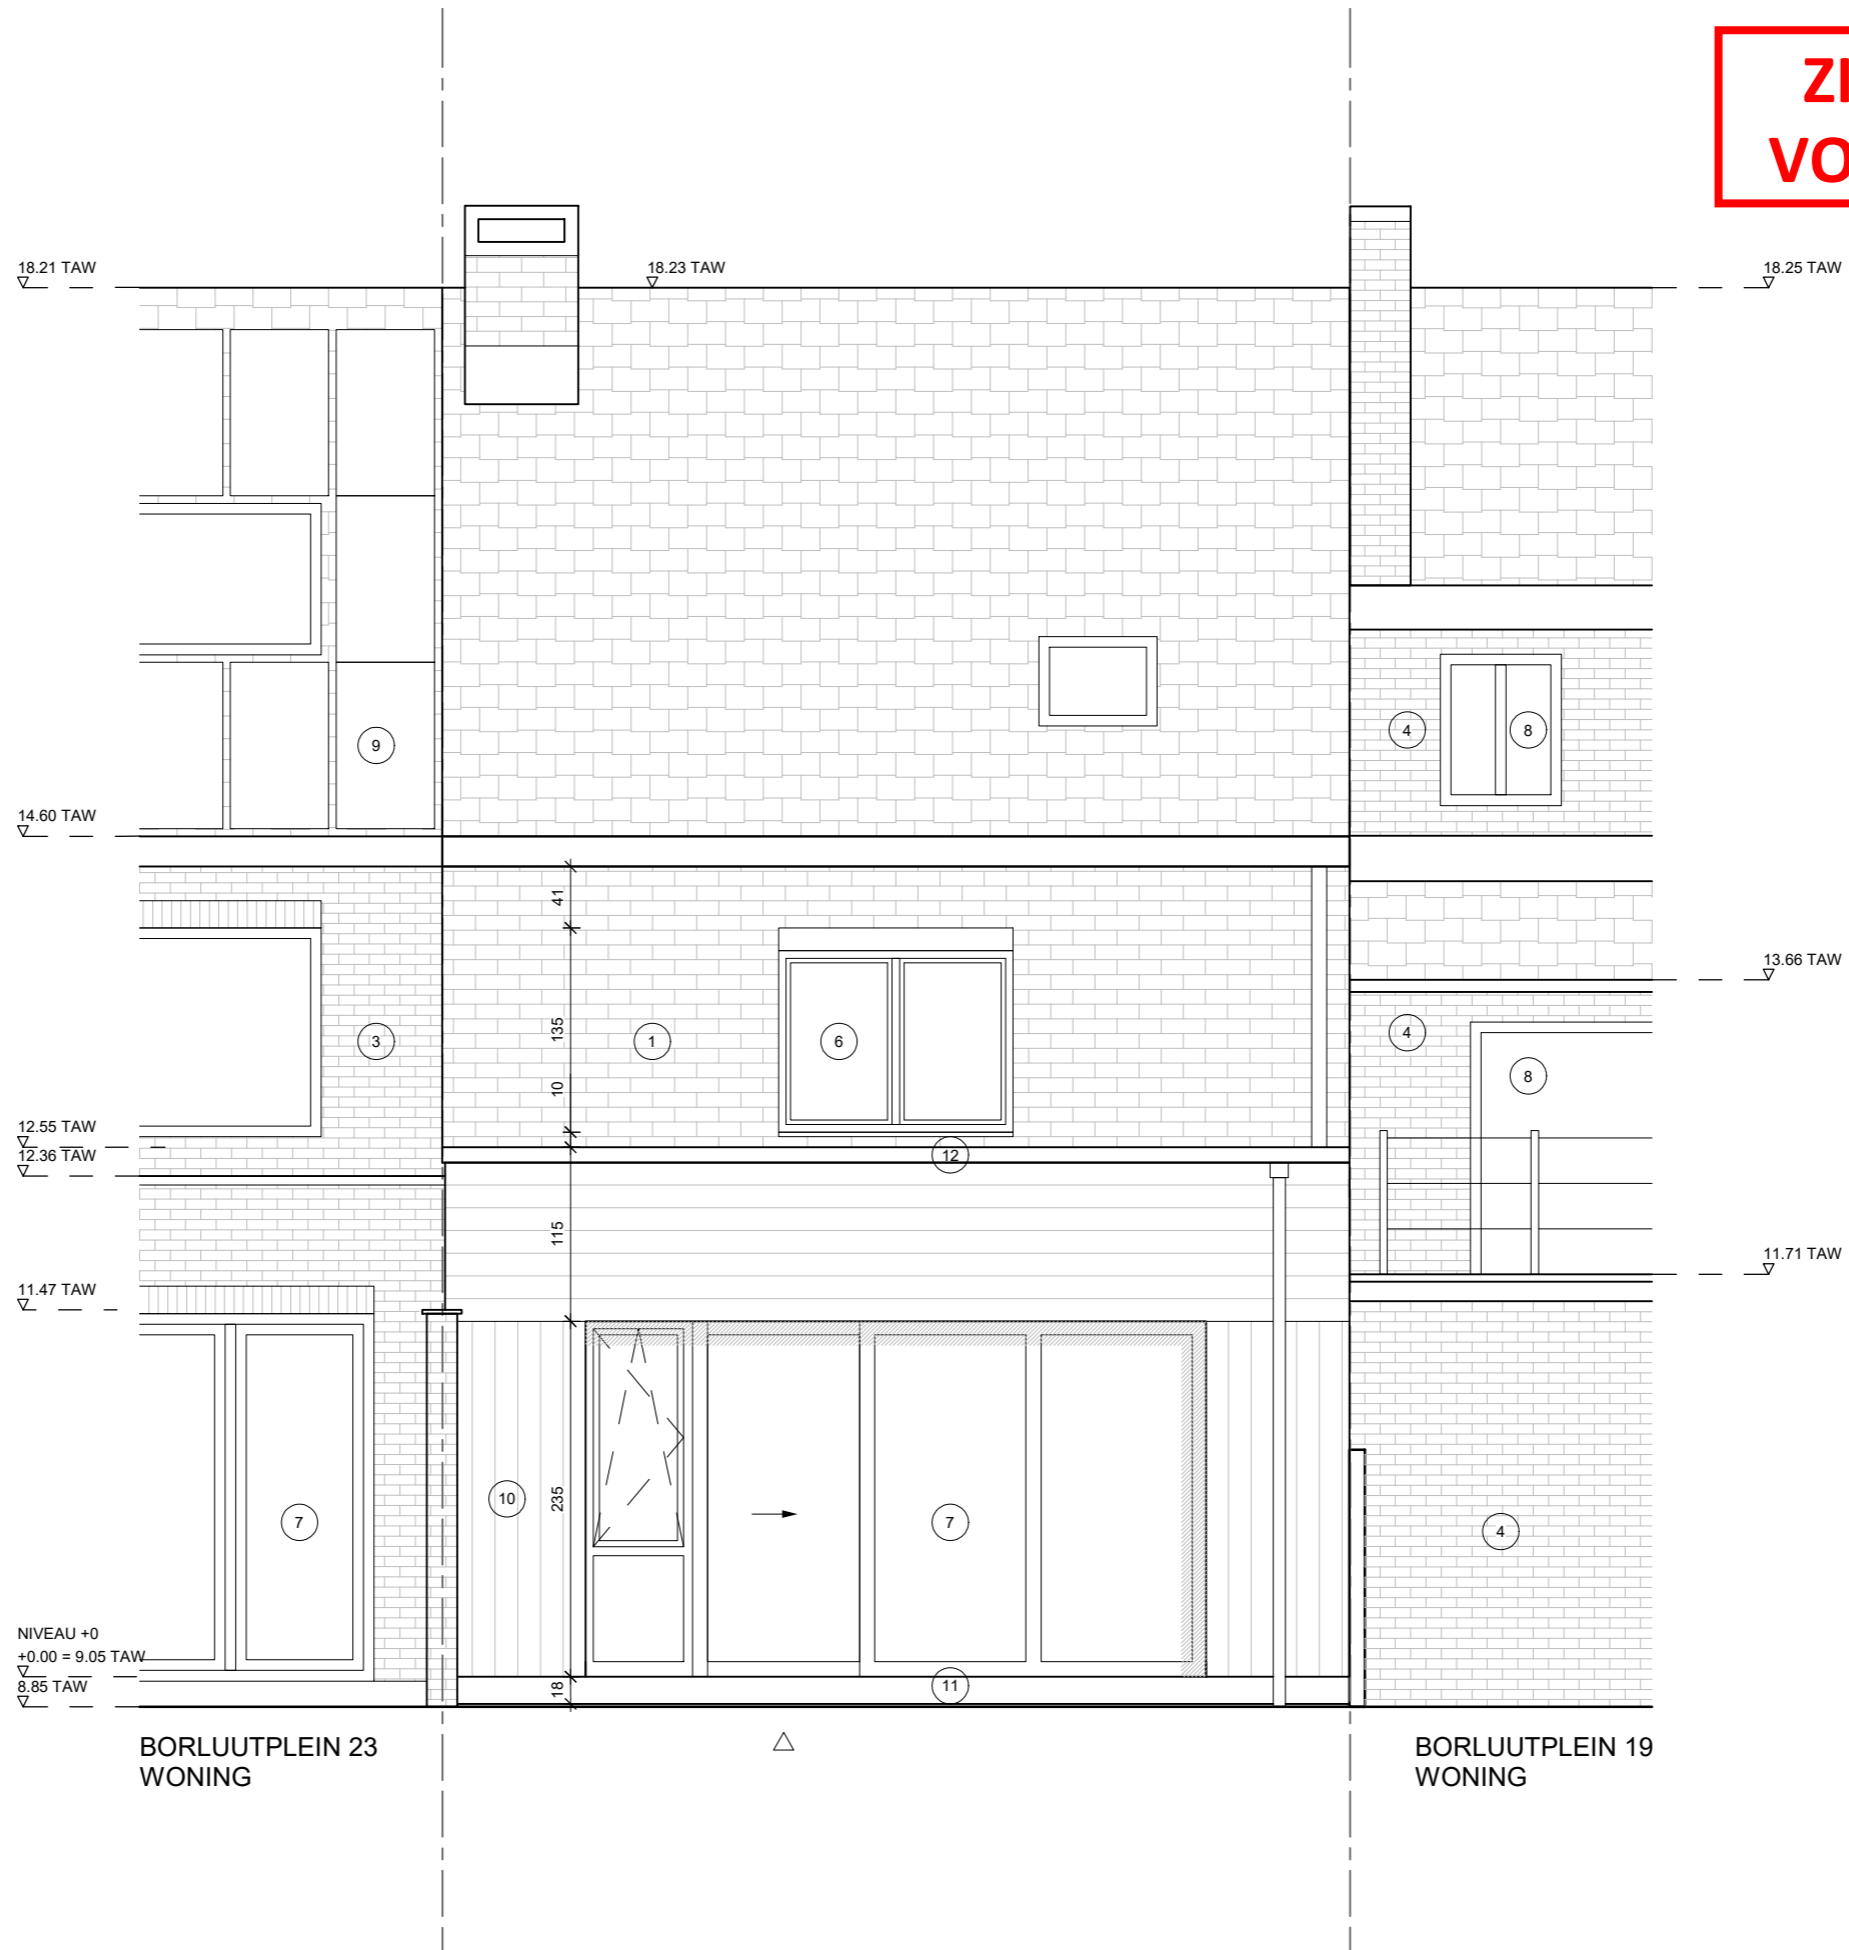

ONTWERPER	OPDRACHTGEVER	PROJECT	PROJECTSITE	GEVEL WEST NT	SCHAAL	1/50	BA_BRG_G_N_W
ARCH. ISABELLE REFORD WOLLENDRIESTOREN 19 B - 1000 BRUSSEL	TRACEY FALK EN ANDREA ARIANI BORLUUTPLEIN 21 B - 9051 GENT	WONING BORLUUTPLEIN GENT	BORLUUTPLEIN 21 B - 9051 GENT	BOUWAANVRAAG	EENHEID	cm	
					FORMAAT	A3	
					DATUM	17-Mar-26	