

INPLANTINGSPLAN CADGIS




Federale
Overheidsdienst
FINANCIËN
PATRIMONIUM-
DOCUMENTATIE

Uittreksel uit het kadastraal perceleenplan

Gecentreerd op:
GENT 25 AFD/SINT-DENIJ5-WESTREM/

Meest recente toestand
Aangemaakt op 13/01/2026
Schaal: 1:500

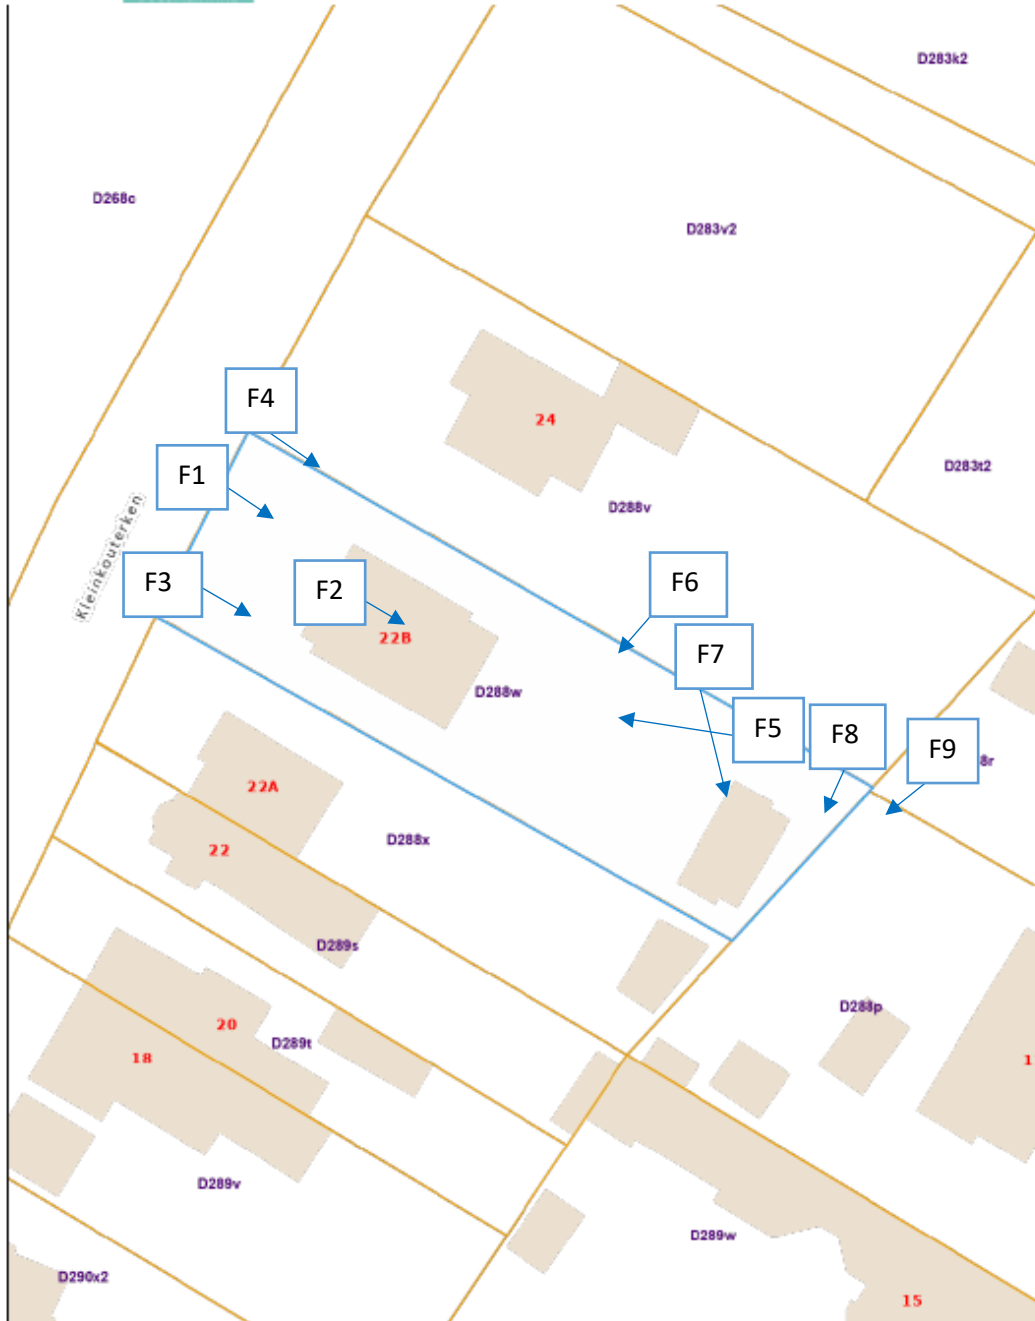

De AAPD is de auteur van het kadastraal perceleenplan en de producent van de databank waarin deze gegevens zijn opgenomen en geniet de intellectuele eigendomsrechten opgenomen in de Auteurswet en de Databankenwet. Vanaf 01/01/2018 worden de gebouwen op het kadastraal perceleenplan geleidelijk vervangen door een dataset (= Bpm_Rebu of Btwel Gebouwen/Gravenst) beheerd door de gravenst. De AAPD zal dan niet langer verantwoordelijk zijn voor de voorstelling van de gebouwen op het kadastraal perceleenplan.

